

T.C
ESKİŞEHİR TEPEBAŞI BELEDİYESİ
ENCÜMEN KARARI

KARAR SAYISI : 737
KARAR TARİHİ : 21 / 07 / 2020
KARAR ÖZETİ : 18.madde uygulaması

İmar ve Şehircilik Müdürlüğü' nün 21 / 07 / 2020 tarih ve 4439 sayılı yazıları ve ekleri okunarak gereği görüldü.

İlçemiz Merkez Zincirlikuyu Mahallesi'nde 14912 ada 1, 2, 3, 4, 5, 6, 7, 8, 9, 10, 11, 12, 13, 14, 15 ve 16 nolu parsellerin bulunduğu alanda 3194 Sayılı İmar Kanunun 18. Madde uygulaması yapılması planlanmaktadır. Söz konusu alanda 1/1000 uygulama imar planı (21L2C) 02.03.1988 tarih ve 9/3-26 sayılı Eskişehir Belediye Meclisi tarafından onaylanmıştır.

Uygulama sahası içinde 730.78 m² Maliye Hazinesi adına tescil, 15.37 m² Eskişehir Tepebaşı Belediyesi adına ihdas işlemi yapılmıştır. Eskişehir Tepebaşı Belediyesi adına ihdas olan 15.37 m² alan düzenleme ortaklık payında kullanılması üzerine bağış yapılmıştır. Hazırlanan uygulamada düzenleme ortaklık payı oranı 0.1778128 olarak hesaplanmıştır.

Zincirlikuyu Mahallesi'nde 14912 ada 1, 2, 3, 4, 5, 6, 7, 8, 9, 10, 11, 12, 13, 14, 15 ve 16 nolu parselleri kapsayan alanda 3194 Sayılı İmar Kanunun 18. Madde uygulaması yapılması, konuyla ilgili olarak Tepebaşı Tapu Müdürlüğü' ne ilgili parseller hakkında beyan belirtilmesi konusunun kabulüne gereği için evrakın İmar ve Şehircilik Müdürlüğü'ne gönderilmesine "Oybirliğiyle" karar verildi.

Eki: 1 Adet Dosya

Erdoğan AYDOĞMUS
Encümen Başkanı
(Başkan Yardımcısı)

Fikriye GÜVEN ZAPTIYE
Üye

H. Canan ADİLEM
Üye

Ahmet VURAL
Üye

Süleyman UĞUZ
Mali Hizmetler Müdür V.

Murat YILDIZ
İmar ve Şehircilik Müdür V.

Ahmet ÖZKAN
Zabıta Müdür V.



T.C.
ESKİŞEHİR BÜYÜKŞEHİR BELEDİYESİ
ENCÜMEN KARARI

Karar No : 560
Karar Tarihi : 26.08.2020

Büyükşehir Belediye Başkanı a. Genel Sekreter Ayşe ÜNLÜCE Başkanlığında, Üye Nihat ÇUHADAR, Üye Hasan ÜNAL, Üye İhsan CERAN, Üye Halis ŞEN, Üye Dursun BÜDÜŞ, Yazı İşleri ve Kararlar Dairesi Başkan V. Evren KOLSAL, Mali Hizmetler Dairesi Başkanı Ali Rıza ÖZSALTİK, Emlak ve İstimlak Dairesi Başkanı Senem EKİNCİ ve Satınalma Dairesi Başkanı Rüstem BARIN hazır olduğu halde İmar ve Şehircilik Dairesi Başkanlığının 26.08.2020 tarihli ve E.851 sayılı yazısı ve ekleri okunarak gereği görüldü.

KARAR

Tepebaşı Belediye Başkanlığının 28.07.2020 tarihli ve 96854443-304.04.02.03-E.173081/4671/9737 sayılı yazısı ile yazı ekinde gönderilen Zincirlikuyu Mahallesi, 14912 ada 1, 2, 3, 4, 5, 6, 7, 8, 9, 10, 11, 12, 13, 14, 15 ve 16 numaralı parselleri kapsayan alanda yapılan 3194 sayılı İmar Kanunu'nun 18. madde uygulamasının Tepebaşı Belediyesi Encümeninin 21.07.2020 tarihli ve 737 sayılı Kararı ile kabul edildiği ve Düzenleme Ortaklık Payının 0.1778128 olarak hesaplandığı belirtilerek yazı ekli parselasyon planının onaylanması talep edilmektedir.

Söz konusu parselasyon planının 3194 sayılı İmar Kanunu'nun 18 ve 19. maddesi, 5216 sayılı Büyükşehir Belediyesi Kanunu'nun 7. maddesi (b) bendi, Tapu Kadastro Genel Müdürlüğüne hazırlanan 2019/13 sayılı Genelgesinin 23. maddesi (b) bendi 8. fıkrası ve Arazi ve Arsa Düzenlemeleri Hakkında Yönetmelik'in 25. maddesi 2. fıkrası uyarınca kabulüne; gereği için evrakın İmar ve Şehircilik Dairesi Başkanlığına gönderilmesine oy birliği ile karar verildi.

Ek: Parselasyon Planı

Ayşe ÜNLÜCE
Büyükşehir Belediye Başkanı a.
Genel Sekreter

Nihat ÇUHADAR
Üye

Hasan ÜNAL
Üye

İhsan CERAN
Üye

Halis ŞEN
Üye


Dursun BÜDÜŞ
Üye

Evren KOLSAL
Yazı İşleri ve Kararlar Dai. Bşk. V.

Ali Rıza ÖZSALTİK
Mali Hizmetler Dai. Bşk.

Senem EKİNCİ
Emlak ve İstimlak Dai. Bşk.

ASLI GİBİDİR Rüstem BARIN
Satınalma Dai. Bşk.

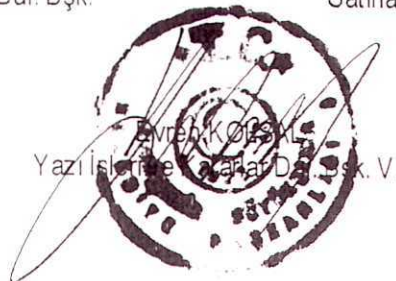

PARSELASYON PLANI

İLİ	ESKİŞEHİR
İLÇESİ	TEPEBAŞI
MH/KÖY	ZINCIRLIKUYU
ADA/PARSEL NO	-

4 407 200

ITRF96 KOORDİNATLARI


NoktaNo	Y	X	NoktaNo	Y	X
1001	540514.87	4407187.75	1002	540556.61	4407137.77
1003	540625.57	4407065.39	1004	540635.97	4407049.80
1005	540589.28	4407017.75	1006	540506.53	4407087.22
1007	540449.31	4407133.93	1008	540488.57	4407165.74
17469/1	540515.71	4407179.10	17469/2	540525.16	4407168.02
17469/3	540535.86	4407155.46	17469/4	540539.81	4407151.04
17469/5	540549.84	4407139.36	17469/6	540530.39	4407122.07
17469/7	540519.96	4407133.40	17469/8	540504.15	4407150.56
17469/9	540494.28	4407161.29	17469/10	540538.88	4407152.12
17470/1	540500.48	4407146.60	17470/2	540511.28	4407134.87
17470/3	540526.64	4407118.19	17470/4	540506.48	4407099.91
17470/5	540487.84	4407115.22	17470/6	540476.31	4407124.69
17471/1	540552.99	4407134.32	17471/2	540576.01	4407110.16
17471/3	540594.49	4407090.77	17471/4	540605.48	4407079.23
17471/5	540614.07	4407070.21	17471/6	540621.65	4407062.26
17471/7	540629.07	4407051.13	17471/8	540614.81	4407041.35
17471/9	540593.86	4407026.96	17471/10	540572.16	4407045.18
17471/11	540557.70	4407057.32	17471/12	540540.56	4407071.70
17471/13	540523.88	4407085.71	17471/14	540512.96	4407094.88
17471/15	540523.13	4407106.47	17471/16	540535.07	4407117.60
17471/17	540548.07	4407105.16	17471/18	540559.23	4407094.50
17471/19	540563.39	4407090.51	17471/20	540578.64	4407075.94
17471/21	540579.41	4407075.20	17471/22	540590.17	4407064.91
17471/23	540592.92	4407062.28	17471/24	540599.16	4407056.31
17482/1	540490.42	4407157.25	17482/2	540496.54	4407149.99
17482/3	540496.90	4407149.42	17482/4	540497.11	4407148.79
17482/5	540497.15	4407148.12	17482/6	540497.02	4407147.46
17482/7	540496.72	4407146.85	17482/8	540496.29	4407146.35
17482/9	540476.23	4407128.19	17482/10	540475.62	4407127.78
17482/11	540474.93	4407127.57	17482/12	540474.20	4407127.55
17482/13	540473.50	4407127.74	17482/14	540472.86	4407128.13
17482/15	540466.76	4407133.24	17482/16	540466.48	4407133.57
17482/17	540466.26	4407133.96	17482/18	540466.15	4407134.38
17482/19	540466.14	4407134.83	17482/20	540466.24	4407135.26
17482/21	540466.43	4407135.65	17482/22	540466.72	4407135.98

540 700

540 600

540 500

4 407 100

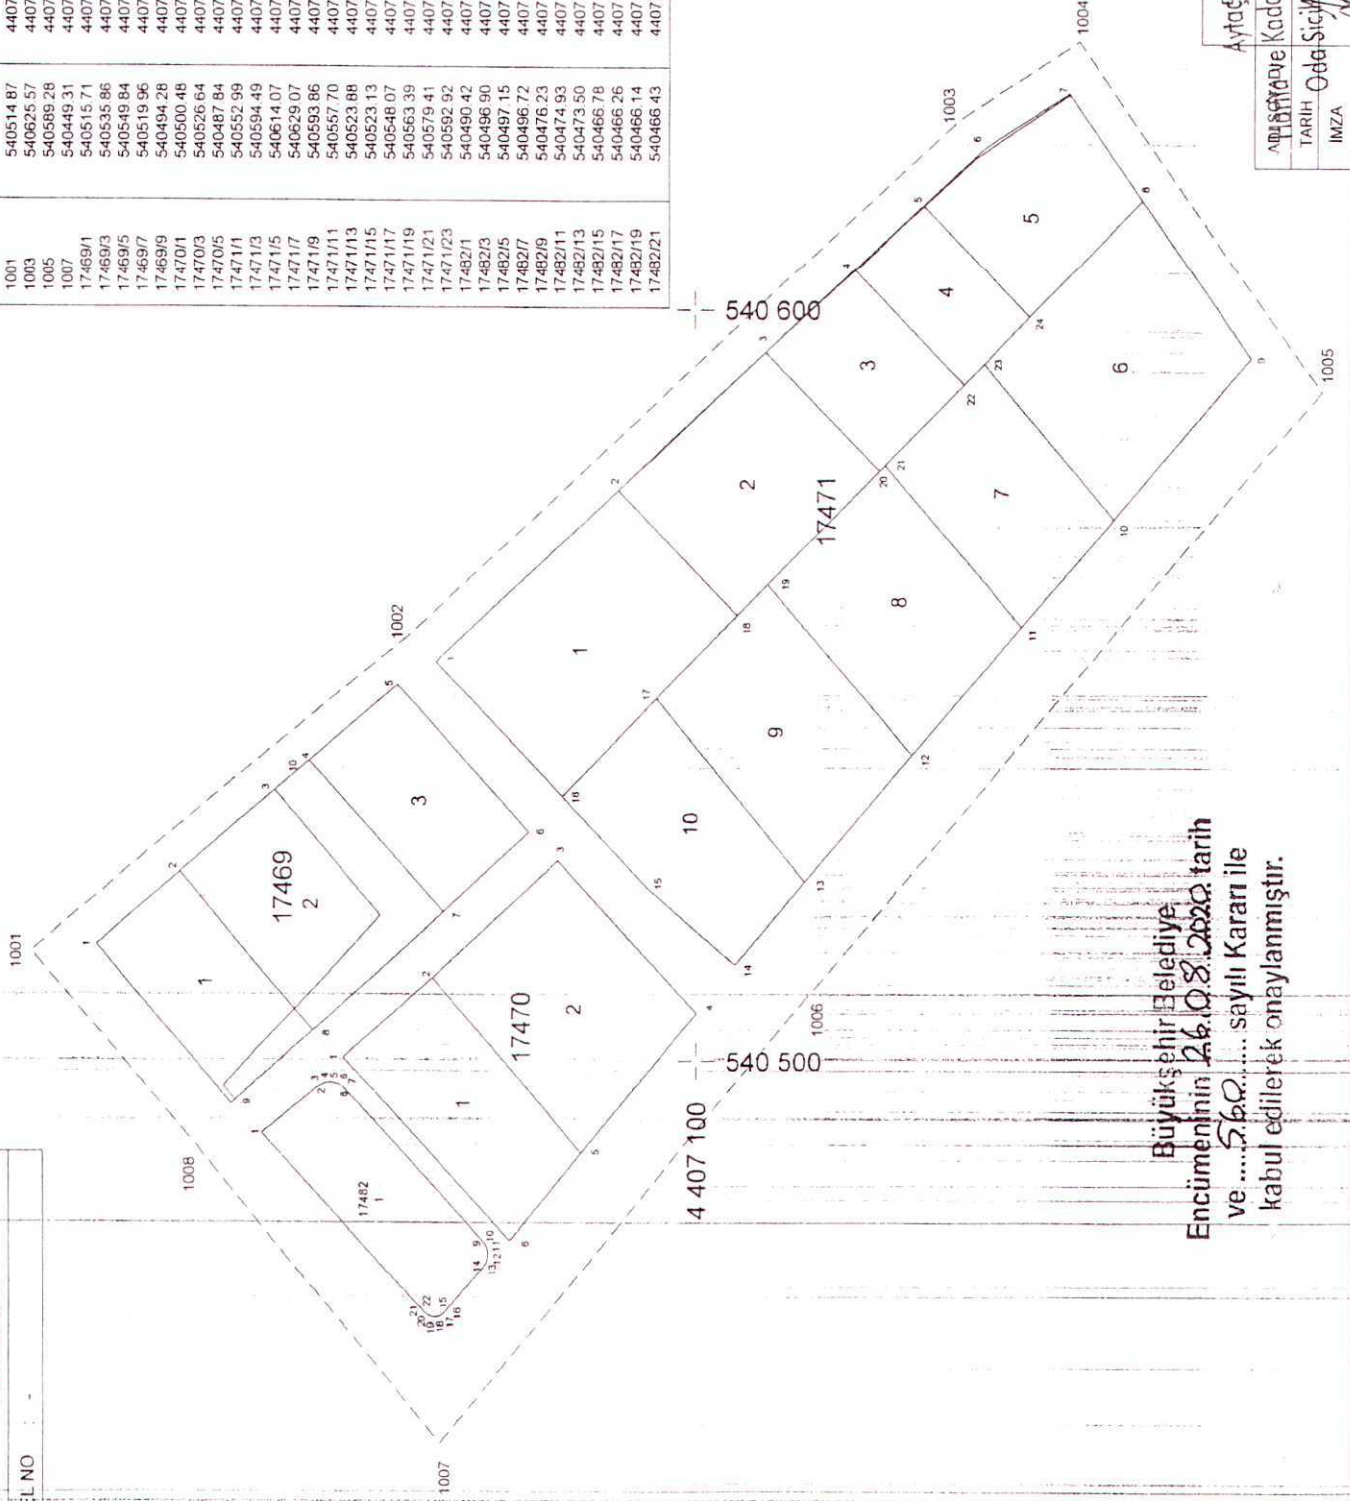

Baran AÇA
Harita Mühendisi

Büyükşehir Belediye
Encümeninin 26.08.2020 tarih
ve 560..... sayılı Kararı ile
kabul edilerek onaylanmıştır.

AYTAÇ TEPEBAŞI	UYGUNDUR
BELEDİYE/ÖZEL İDARE/PROJE İDARESİ	ONAYLAYAN
KONTROL EDEN	ONAYLAYAN
Harita Mühendisi	Harita Mühendisi
TARİH	İMZA
Ödül Sicil No: 15113	
Harita Mühendisi	

Toplam Tahsis	=	8062.17		
Toplam İmar Ada Alanı	=	8062.17		
Toplam Ortak Katılım Alanı	=	0.00		
Toplam Düzenlemeye Giren (Dopal)	=	9805.76		
Toplam Düzenlemeye Giren (Dopalma)	=	0.00		
Toplam Kamulaştırılan Alan	=	0.00		
Toplam Bağışlanan Alan	=	15.37		
Toplam Kadastro Parsel Alanı	=	9821.13		
Toplam Pay	=	9821.13		
Ortak Katılım Oranı	=	0.0000000		
Düzenleme Ortaklık Payı Oranı (DOPO)	=	0.1778128		
DOPO(OKO ile birlikte)	=	0.1778128		
Düzenleme Ortaklık Payı Hesabı				
Kamuya Ayrılan Alan	=	9805.76	-	8062.17 = 1743.59
Düzenleme Ortaklık Payı	=	1743.59	/	9805.76 = 0.1778128

Aytaç TETİK
 ve Kadastro Mühendisi
 Ada Sicil No: 15715

İLİ İLÇESİ KÖYÜ/MAHALLESİ: T.C.									SAYFANO: 1	
BELEDİYESİ NOLU UYGULAMA SAHASI										
ÖZET CETVELİ										
KADASTRO									İ M A R	
Ada/Par	Alan	Kamu	Y.Terk	D.Girmeyen	Dopal	Dopalma	Dop	İ.Tahsis	AdaNo	Alan
14912/1	1445.80	-	-	-	1445.80	-	257.09	1188.71	17469	1421.57
14912/2	1020.52	-	-	-	1020.52	-	181.46	839.06	17470	1155.60
14912/3	281.97	-	-	-	281.97	-	50.14	231.83	17471	5485.00
14912/4	210.22	-	-	-	210.22	-	37.38	172.84		
14912/5	206.71	-	-	-	206.71	-	36.76	169.95		
14912/6	195.49	-	-	-	195.49	-	34.76	160.73		
14912/7	270.98	-	-	-	270.98	-	48.18	222.80		
14912/8	1074.19	-	-	-	1074.19	-	191.01	883.18		
14912/9	895.57	-	-	-	895.57	-	159.24	736.33		
14912/10	772.18	-	-	-	772.18	-	137.30	634.88		
14912/11	621.12	-	-	-	621.12	-	110.44	510.68		
14912/12	244.82	-	-	-	244.82	-	43.53	201.29		
14912/13	995.00	-	-	-	995.00	-	176.92	818.08		
14912/14	457.06	-	-	-	457.06	-	81.27	375.79		
14912/15	168.69	-	-	-	168.69	-	30.00	138.69		
14912/16	214.66	-	-	-	214.66	-	38.17	176.49		
14912/17	730.78	-	-	-	730.78	-	129.94	600.84		
14912/18	15.37	-	15.37	-	-	-	0.00	0.00		

KADASTRO TOPLAMLARI									İ M A R	
Toplam Pay	Toplam Alan	Top Kamu	Toplam Y.Terk	Toplam D.Girmeyen	Toplam Dopal	Top Düz. Giren	Top Düz. Giren	Top Tahsis	Toplam Alan	
9821.13	9821.13	0.00	15.37	0.00	9805.76	-	1743.59	8062.17	8062.17	

Düzenleme Ortaklık Payı Hesabı
 Kamuya Ayrılan Alan = 9805.76 - 8062.17 = 1743.59
 Düzenleme Ortaklık Payı = 1743.59 / 9805.76 = 0.1778128
 ULUSALCADVE GIS COZUMLERİ A.Ş. NI For Windows 3.2.2.85

Aytaç TETİK
 Harita ve Kadastro Mühendisi
 Oda Sicil No : 15715

TOPLAMALAN : 9821.13		MAL SAHİPLERİ ARAŞTIRMA						SAYFA NO: 1			
TOPLAMPAY : 9821.13		VE									
TOPLAMKAMULAŞTIRMA : 0.00		ÖZET FORMU						TOPLAMADA ALANI : 8062.17			
TOP. DÜZENLE GİRMEYEN: 0.00								O.KATILIM ORANI : 0.0000000			
TOP. DÜZENLEMİYEN: 9805.76		(KADASTROPARSELINE SIRALI)						D.O.PAYI ORANI : 0.1778128			
K A D A S T R O							İ M A R				
SNo	Pafta	Ada/Par	Alan/Pay	Hisse	Malik/Baba Adı	Kamu	Dop/İTh	Ada/Par	Alan	Hisse	Pay
1	I24B25A2B	14912/1	1445.80 481.94	1 3	FATMA KURNAZ ALİ	-	85.70 396.24	17469/2 17470/1 17471/4	615.11 484.42 257.06	14908/61511 16147/48442 8569/25706	149.08 161.47 85.69
2	I24B25A2B	14912/1	1445.80 481.94	1 3	YUSUF YALÇIN ALİ	-	85.70 396.24	17469/2 17470/1 17471/4	615.11 484.42 257.06	14908/61511 16147/48442 8569/25706	149.08 161.47 85.69
3	I24B25A2B	14912/1	1445.80 160.64	1 9	ÜLKÜ SERBEST İBRAHİM	-	28.57 132.07	17469/2 17470/1 17471/4	615.11 484.42 257.06	4969/61511 5382/48442 2856/25706	49.69 53.82 28.56
4	I24B25A2B	14912/1	1445.80 160.64	1 9	SERKANYALÇIN İBRAHİM	-	28.56 132.08	17469/2 17470/1 17471/4	615.11 484.42 257.06	4969/61511 5383/48442 2856/25706	49.69 53.83 28.56
5	I24B25A2B	14912/1	1445.80 160.64	1 9	HATİCE YALÇIN İBRAHİM	-	28.56 132.08	17469/2 17470/1 17471/4	615.11 484.42 257.06	4969/61511 5383/48442 2856/25706	49.69 53.83 28.56
7	I24B25A2B	14912/2	1020.52 340.18	1 3	HABİBE DEMİRÜREK HASAN	-	60.49 279.69	17469/2 17470/2	615.11 671.18	5596/61511 22373/67118	55.96 223.73
8	I24B25A2B	14912/2	1020.52 340.17	1 3	NEVZADİYE DEMİRÜREK MÜMIN	-	60.49 279.68	17469/2 17470/2	615.11 671.18	5596/61511 22372/67118	55.96 223.72
70	I24B25A2B	14912/2	1020.52 340.17	1 3	MÜMIN DEMİRÜREK RUŞİT	-	60.48 279.69	17469/2 17470/2	615.11 671.18	5596/61511 22373/67118	55.96 223.73
9	I24B25A2B	14912/3	281.97 281.97	TAM	RÜSTEMKAYIN CEVAT	-	50.14 231.83	17469/3	404.67	23183/40467	231.83
10	I24B25A2B	14912/4	210.22 210.22	TAM	ABDULLAHEŞGİN MUSTAFA	-	37.38 172.84	17469/3	404.67	17284/40467	172.84
11	I24B25A2B	14912/5	206.71 206.71	TAM	BÜLENT ÖZGÖÇMEN SADIK	-	36.76 169.95	17471/1	792.10	16995/79210	169.95
12	I24B25A2B	14912/6	195.49 195.49	TAM	BİLAL ÖZGÖÇMEN SADIK	-	34.76 160.73	17471/1	792.10	16073/79210	160.73
13	I24B25A2B	14912/7	270.98 270.98	TAM	TEPEBAŞI BELEDİYESİ	-	48.18 222.80	17471/2	598.34	22280/59834	222.80
14	I24B25A2B	14912/8	1074.19 402.82	3 8	SADIK ÖZGÖÇMEN İSMAIL	-	71.62 331.20	17471/1 17471/10	792.10 515.09	13804/79210 19316/51509	138.04 193.16
15	I24B25A2B	14912/8	1074.19 402.82	3 8	FATMA AYDIN İSMAIL	-	71.63 331.19	17471/1 17471/10	792.10 515.09	13803/79210 19316/51509	138.03 193.16

Harita ve Kadastro Mühendisi
Oda Sicil No : 15715

TOPLAMALAN : 9821.13 TOPLAMPAY : 9821.13 TOPLAMKAMULAŞTIRMA : 0.00 TOP. DÜZENLE. GİRMEYEN: 0.00 TOP. DÜZENLEMİYEN: 9805.76			MAL SAHİPLERİ ARAŞTIRMA VE ÖZET FORMU (KADASTRO PARSELİNE SIRA LI)					SAYFA NO: 2 TOPLAMADA ALANI : 8062.17 O.KATILIM ORANI : 0.0000000 D.O.PAYI ORANI : 0.1778128			
K A D A S T R O							İ M A R				
SNo	Pafta	Ada/Par	Alan/Pay	Hisse	Malik/Baba Adı	Kamu	Dop/İTh	Ada/Par	Alan	Hisse	Pay
16	I24B25A2B	14912/8	1074.19 268.55	2 8	AHMETEKER ŞABAN	-	47.76 220.79	17471/1 17471/10	792.10 515.09	9202/79210 12877/51509	92.02 128.77
17	I24B25A2B	14912/9	895.57 29.86	6 180	AHMET VATANSEVER MEHMET	-	5.31 24.55	17471/1 17471/9	792.10 643.00	311/79210 2144/64300	3.11 21.44
18	I24B25A2B	14912/9	895.57 7.46	1 120	SADIYE VATANSEVER ALİ OSMAN	-	1.33 6.13	17471/1 17471/9	792.10 643.00	77/79210 536/64300	0.77 5.36
19	I24B25A2B	14912/9	895.57 7.46	1 120	AYNURYALÇIN BEHÇET	-	1.33 6.13	17471/1 17471/9	792.10 643.00	77/79210 536/64300	0.77 5.36
20	I24B25A2B	14912/9	895.57 7.46	1 120	ALİ SEMİH ÜNLÜ İNŞ.	-	1.33 6.13	17471/1 17471/9	792.10 643.00	77/79210 536/64300	0.77 5.36
21	I24B25A2B	14912/9	895.57 29.85	1 30	ALİ SEMİH ÜNLÜ İNŞ.	-	5.31 24.54	17471/1 17471/9	792.10 643.00	310/79210 2144/64300	3.10 21.44
22	I24B25A2B	14912/9	895.57 7.46	1 120	MEHMETAKİF ÜNLÜ AHMET	-	1.33 6.13	17471/1 17471/9	792.10 643.00	76/79210 537/64300	0.76 5.37
23	I24B25A2B	14912/9	895.57 151.13	27 160	MUAMMER VATANSEVER MUHARREM	-	26.87 124.26	17471/1 17471/9	792.10 643.00	1576/79210 10850/64300	15.76 108.50
24	I24B25A2B	14912/9	895.57 151.13	27 160	ŞEfiYE DURU MUHARREM	-	26.87 124.26	17471/1 17471/9	792.10 643.00	1576/79210 10850/64300	15.76 108.50
30	I24B25A2B	14912/9	895.57 151.13	27 160	TUĞBA ÖZTÜRK ADNAN	-	26.87 124.26	17471/1 17471/9	792.10 643.00	1576/79210 10850/64300	15.76 108.50
32	I24B25A2B	14912/9	895.57 151.13	27 160	ELBİRLİĞİ İŞTİRAK	-	26.87 124.26	17471/1 17471/9	792.10 643.00	1576/79210 10850/64300	15.76 108.50
33	I24B25A2B	14912/9	895.57 201.50	9 40	ELBİRLİĞİ İŞTİRAK	-	35.82 165.68	17471/1 17471/9	792.10 643.00	2101/79210 14467/64300	21.01 144.67
34	I24B25A2B	14912/10	772.18 48.26	1 16	SADIYE VATANSEVER ALİ OSMAN	-	8.58 39.68	17471/8	634.88	3968/63488	39.68
35	I24B25A2B	14912/10	772.18 48.26	1 16	AYNURYALÇIN BEHÇET	-	8.58 39.68	17471/8	634.88	3968/63488	39.68
36	I24B25A2B	14912/10	772.18 7.24	3 320	SADIYE VATANSEVER ALİ OSMAN	-	1.28 5.96	17471/8	634.88	596/63488	5.96
37	I24B25A2B	14912/10	772.18 23.33	29 960	AYNURYALÇIN BEHÇET	-	4.14 19.19	17471/8	634.88	1919/63488	19.19
38	I24B25A2B	14912/10	772.18 202.70	21 80	MEHMETAKİF ÜNLÜ AHMET	-	36.05 166.65	17471/8	634.88	16665/63488	166.65

Arif TETİK
Harita ve Kadastro Mühendisi
Öğr. Sicil No : 15715

TOPLAMALAN		9821.13	MAL SAHİPLERİ ARAŞTIRMA					SAYFA NO: 3					
TOPLAMPAY		9821.13	VE										
TOPLAMKAMULAŞTIRMA		0.00	ÖZET FORMU										
TOP. DÜZENLE. GİRMEYEN:		0.00	(KADASTROPARSELİNE SIRALI)					TOPLAMADA ALANI : 8062.17					
TOP. DÜZENLEMİYEGİREN:		9805.76						O.KATILIM ORANI : 0.0000000					
										D.O.PAYI ORANI : 0.1778128			
K A D A S T R O								İ M A R					
SNo	Pafta	Ada/Par	Alan/Pay	Hisse	Malik/Baba Adı	Kamu	Dop/Ith	Ada/Par	Alan	Hisse	Pay		
39	I24B25A2B	14912/10	772.18 123.87	77 480	MEHMETAKIF ÜNLÜ AHMET	-	22.03 101.84	17471/8	634.88	10184/63488	101.84		
40	I24B25A2B	14912/10	772.18 318.52	33 80	ALİ SEMİH ÜNLÜ İNŞ.	-	56.64 261.88	17471/8	634.88	26188/63488	261.88		
41	I24B25A2B	14912/11	621.12 621.12	TAM	EL BİRLİĞİ İŞTİRAK	-	110.44 510.68	17471/7	510.68	TAM	510.68		
42	I24B25A2B	14912/12	244.82 244.82	TAM	SAİT VATANSEVER SALİH	-	43.53 201.29	17471/3	339.98	20129/33998	201.29		
43	I24B25A2B	14912/13	995.00 24.61	19 768	MUSTAFAÇOŞKUN KARANI	-	4.37 20.24	17471/5 17471/6	442.31 751.56	750/44231 1274/75156	7.50 12.74		
44	I24B25A2B	14912/13	995.00 24.62	19 768	FATMA YILDIRIM KARANI	-	4.37 20.25	17471/5 17471/6	442.31 751.56	750/44231 1275/75156	7.50 12.75		
45	I24B25A2B	14912/13	995.00 12.96	10 768	HÜLYA KÖPRÜLÜ KARANI	-	2.30 10.66	17471/5 17471/6	442.31 751.56	395/44231 671/75156	3.95 6.71		
47	I24B25A2B	14912/13	995.00 148.99	115 768	BAHATTİN COŞKUN KARANI	-	26.49 122.50	17471/5 17471/6	442.31 751.56	4539/44231 7711/75156	45.39 77.11		
48	I24B25A2B	14912/13	995.00 148.99	115 768	ELBİRLİĞİ İŞTİRAK	-	26.49 122.50	17471/5 17471/6	442.31 751.56	4539/44231 7711/75156	45.39 77.11		
52	I24B25A2B	14912/13	995.00 18.62	115 6144	GÖKHANBIÇER AHMET	-	3.31 15.31	17471/5 17471/6	442.31 751.56	567/44231 964/75156	5.67 9.64		
53	I24B25A2B	14912/13	995.00 18.62	115 6144	ELBİRLİĞİ İŞTİRAK	-	3.32 15.30	17471/5 17471/6	442.31 751.56	566/44231 964/75156	5.66 9.64		
54	I24B25A2B	14912/13	995.00 558.72	575 1024	ALİ SEMİH ÜNLÜ İNŞ.	-	99.35 459.37	17471/5 17471/6	442.31 751.56	17018/44231 28919/75156	170.18 289.19		
55	I24B25A2B	14912/13	995.00 38.87	5 128	ELBİRLİĞİ İŞTİRAK	-	6.92 31.95	17471/5 17471/6	442.31 751.56	1184/44231 2011/75156	11.84 20.11		
64	I24B25A2B	14912/14	457.06 457.06	TAM	ALİ SEMİH ÜNLÜ İNŞ.	-	81.27 375.79	17471/5 17471/6	442.31 751.56	13923/44231 23656/75156	139.23 236.56		
65	I24B25A2B	14912/15	168.69 168.69	TAM	ALİ SEMİH ÜNLÜ İNŞ.	-	30.00 138.69	17471/3	339.98	13869/33998	138.69		
66	I24B25A2B	14912/16	214.66 214.66	TAM	MALİYE HAZİNESİ	-	38.17 176.49	17471/2	598.34	17649/59834	176.49		
67		14912/17	730.78	TAM	MALİYE HAZİNESİ	-	129.94	17469/1	401.79	TAM	401.79		

Ayhan TETİK
Harita ve Kadastro Mühendisi
Doküman No: 15715

TOPLAMALAN : 9821.13	MAL SAHİPLERİ ARAŞTIRMA VE ÖZET FORMU (KADASTROPARSELİNE SIRALI)	SAYFA NO: 4									
TOPLAMPAY : 9821.13		TOPLAMADA ALANI : 8062.17									
TOPLAMKAMULAŞTIRMA : 0.00		O.KATILIM ORANI : 0.0000000									
TOP. DÜZENLE, GİRMEYEN: 0.00		D.O.PAYI ORANI : 0.1778128									
TOP. DÜZENLEMEYİREN: 9805.76											
K A D A S T R O						İ M A R					
SNo	Pafta	Ada/Par	Alan/Pay	Hisse	Malik/Baba Adı	Kamu	Dop/İTh	Ada/Par	Alan	Hisse	Pay
			730.78				600.84	17471/2	598.34	19905/59834	199.05
68		14912/18	15.37 15.37	TAM	TEPEBAŞI BELEDİYESİ	-		*****	DAĞ.	GİRMEDİ	*****

ULUSAL CAD VE GIS COZUMLERİA.S.. NI For Windows 3.2.2.85

Avr. TETİK
Harita ve Kadastro Mühendisi
Odası Sicil No: 15715

TOPLAM ALAN : 9821.13		T E S C İ L E E S A S					SAYFA NO: 1				
TOPLAM PAY : 9821.13		D A Ğ İ T İ M C E T V E L İ					TOPLAM ADA ALANI : 8062.17				
TOPLAM KAMULAŞTIRMA : 0.00							O K A T I L İ M O R A N I : 0.0000000				
TOP. DÜZENLE GİRMEYEN : 0.00							D O P A Y I O R A N I : 0.1778128				
TOP. DÜZENLEMEYEGİREN : 9805.76		(İ M A R P A R S E L İ N E S İ R A L İ)									
K A D A S T R O							İ M A R				
SNo	Pafta	Ada/Par	Alan	Hisse	Malik/Baba Adı	Kamu	Dop/İTh	Ada/Par	Alan	Hisse	Pay
67		14912/17	730.78	TAM 730.78	MALİYE HAZİNESİ	-	129.94 600.84	17469/1	401.79	TAM	401.79
1	I24B25A2B	14912/1	1445.80	1/3	FATMA KURNAZ	-	85.70	17469/2	615.11	14908/61511	149.08
2		14912/1	1445.80	481.94 1/3	ALİ	-	396.24			14908/61511	149.08
3		14912/1	1445.80	481.94 1/9	YUSUF YALÇIN	-	85.70			4969/61511	49.69
4		14912/1	1445.80	160.64 1/9	ALİ	-	396.24			4969/61511	49.69
5		14912/1	1445.80	160.64 1/9	ÜLKÜ SERBEST	-	28.57			4969/61511	49.69
7		14912/2	1020.52	1/3	İBRAHİM	-	132.07			5596/61511	55.96
8		14912/2	1020.52	340.18 1/3	SERKAN YALÇIN	-	28.56			5596/61511	55.96
70		14912/2	1020.52	160.64 1/3	İBRAHİM	-	132.08			5596/61511	55.96
9	I24B25A2B	14912/3	281.97	TAM 281.97	HATİCE YALÇIN	-	28.56	17469/3	404.67	23183/40467	231.83
10		14912/4	210.22	TAM 210.22	İBRAHİM	-	132.08			17284/40467	172.84
1	I24B25A2B	14912/1	1445.80	1/3	HABİBE DEMİRÜREK	-	60.49	17470/1	484.42	16147/48442	161.47
2		14912/1	1445.80	481.94 1/3	HASAN	-	279.69			16147/48442	161.47
3		14912/1	1445.80	481.94 1/9	NEVZADIYE DEMİRÜREK	-	60.49			5382/48442	53.82
4		14912/1	1445.80	160.64 1/9	MUMİN	-	279.68			5383/48442	53.83
5		14912/1	1445.80	160.64 1/9	MUMİN DEMİRÜREK	-	60.48			5383/48442	53.83
7	I24B25A2B	14912/2	1020.52	1/3	RUŞİT	-	279.69	17470/2	671.18	22373/67118	223.73
8		14912/2	1020.52	340.18 1/3		-	60.49			22372/67118	223.72
70		14912/2	1020.52	340.17 1/3		-	279.68			22373/67118	223.73
11	I24B25A2B	14912/5	206.71	TAM 206.71		-	60.48	17471/1	792.10	16995/79210	169.95
12		14912/6	195.49	TAM 195.49	BÜLENT ÖZGÖÇMEN	-	36.76			16073/79210	160.73
14		14912/8	1074.19	3/8	SADIK	-	34.76			13804/79210	138.04
15		14912/8	1074.19	402.82 3/8	SADIK ÖZGÖÇMEN	-	160.73			13803/79210	138.03
					İSMAIL	-	71.62				
					FATMA AYDIN	-	331.20				
						-	71.63				


 Mustafa E. Mastro Mühür
 Oda Sicil No: 15715

TOPLAM ALAN : 9821.13			T E S C İ L E E S A S				SAYFA NO: 2				
TOPLAM PAY : 9821.13			D A Ğ İ T İ M C E T V E L İ				TOPLAM ADA ALANI : 8062.17				
TOPLAM KAMULAŞTIRMA : 0.00							O.KATILIM ORANI : 0.0000000				
TOP. DÜZENLE. GİRMEYEN : 0.00							D.O.PAYI ORANI : 0.1778128				
TOP. DÜZENLEMEYEGİREN : 9805.76			(İ M A R P A R S E L İ N E S İ R A L I)								
K A D A S T R O							İ M A R				
SNo	Pafta	Ada/Par	Alan	Hisse	Malik/Baba Adı	Kamu	Dop/İTh	Ada/Par	Alan	Hisse	Pay
16		14912/8	1074.19	402.82 2/8	İSMAIL	-	331.19			9202/79210	92.02
17		14912/9	895.57	268.55 6/180	AHMET EKER	-	47.76			311/79210	3.11
18		14912/9	895.57	29.86 1/120	ŞABAN	-	220.79			77/79210	0.77
19		14912/9	895.57	7.46 1/120	AHMET VATANSEVER	-	5.31			77/79210	0.77
20		14912/9	895.57	7.46 1/120	MEHMET	-	24.55			77/79210	0.77
21		14912/9	895.57	7.46 1/30	SADIYE VATANSEVER	-	1.33			310/79210	3.10
22		14912/9	895.57	29.85 1/120	ALİ OSMAN	-	6.13			76/79210	0.76
23		14912/9	895.57	7.46 1/120	AYNUR YALÇIN	-	1.33			1576/79210	15.76
24		14912/9	895.57	7.46 1/120	BEHÇET	-	6.13			1576/79210	15.76
30		14912/9	895.57	7.46 1/120	ALİ SEMİH ÜNLÜ İNŞ.	-	1.33			1576/79210	15.76
32		14912/9	895.57	29.85 1/120	ALİ SEMİH ÜNLÜ İNŞ.	-	5.31			1576/79210	15.76
33		14912/9	895.57	7.46 1/120	MEHMETAKİF ÜNLÜ	-	24.54			2101/79210	21.01
				7.46 1/120	AHMET	-	1.33				
				27/160	MUAMMER/VATANSEVER	-	26.87				
				151.13	MUHAMMED VATANSEVER	-	124.26				
				27/160	ŞEFİYE DURU	-	26.87				
				151.13	MUHAMMED	-	124.26				
				27/160	TUĞBA ÖZTÜRK	-	26.87				
				151.13	ADNAN	-	124.26				
				27/160	ELBİRLİĞİ İŞTİRAK	-	26.87				
				151.13	ELBİRLİĞİ İŞTİRAK	-	124.26				
				9/40	ELBİRLİĞİ İŞTİRAK	-	35.82				
				201.50		-	165.68				
13	I24B25A2B	14912/7	270.98	TAM	TEPEBAŞI BELEDİYESİ	-	48.18	17471/2	598.34	22280/59834	222.80
66		14912/16	214.66	TAM	MALİYE HAZİNESİ	-	222.80			17649/59834	176.49
67		14912/17	730.78	TAM	MALİYE HAZİNESİ	-	38.17			19905/59834	199.05
				214.66		-	176.49				
				730.78		-	129.94				
						-	600.84				
42	I24B25A2B	14912/12	244.82	TAM	SAİT VATANSEVER	-	43.53	17471/3	339.98	20129/33998	201.29
65		14912/15	168.69	TAM	SALİH	-	201.29			13869/33998	138.69
				168.69	ALİ SEMİH ÜNLÜ İNŞ.	-	30.00				
						-	138.69				
1	I24B25A2B	14912/1	1445.80	1/3	FATMA KURNAZ	-	85.70	17471/4	257.06	8569/25706	85.69
2		14912/1	1445.80	481.94 1/3	ALİ	-	396.24			8569/25706	85.69
3		14912/1	1445.80	481.94 1/9	YUSUF YALÇIN	-	85.70			2856/25706	28.56
4		14912/1	1445.80	160.64 1/9	ALİ	-	396.24			2856/25706	28.56
5		14912/1	1445.80	160.64 1/9	ÜLKÜ SERBEST	-	28.57			2856/25706	28.56
				160.64	İBRAHİM	-	132.07			2856/25706	28.56
				160.64	SERKAN YALÇIN	-	28.56			2856/25706	28.56
				160.64	İBRAHİM	-	132.08			2856/25706	28.56
				160.64	HATİCE YALÇIN	-	28.56			2856/25706	28.56
				160.64	İBRAHİM	-	132.08			2856/25706	28.56
43	I24B25A2B	14912/13	995.00	19/768	MUSTAFA COŞKUN	-	4.37	17471/5	442.31	750/44231	7.50

Aytaç TETİK
Harita ve Kadastro Müh.
Oda/Sicil No : 15715

TOPLAM ALAN : 9821.13		T E S C İ L E E S A S						SAYFA NO: 3			
TOPLAM PAY : 9821.13		D A Ğ İ T İ M C E T V E L İ						TOPLAM ADA ALANI : 8062.17			
TOPLAM KAMULAŞTIRMA : 0.00		(İ M A R P A R S E L İ N E S İ R A L İ)						O K A T I L İ M O R A N I : 0.0000000			
TOP. DÜZENLE GİRMEYEN: 0.00								D O P A Y I O R A N I : 0.1778128			
TOP. DÜZENLEMİYEGİREN: 9805.76											
K A D A S T R O							İ M A R				
SNo	Pafta	Ada/Par	Alan	Hisse	Malik/Baba Adı	Kamu	Dop/İTh	Ada/Par	Alan	Hisse	Pay
44		14912/13	995.00	24.61 19/768	KARANI FATMA YILDIRIM	-	20.24 4.37			750/44231	7.50
45		14912/13	995.00	24.62 10/768	KARANI HÜLYA KÖPRÜLÜ	-	20.25 2.30			395/44231	3.95
47		14912/13	995.00	12.96 115/768	KARANI BAHATTIN COŞKUN	-	10.66 26.49			4539/44231	45.39
48		14912/13	995.00	148.99 115/768	KARANI ELBİRLİĞİ İŞTIRAK	-	122.50 26.49			4539/44231	45.39
52		14912/13	995.00	148.99 115/6144	GÖKHANBIÇER AHMET	-	122.50 15.31			567/44231	5.67
53		14912/13	995.00	18.62 115/6144	ELBİRLİĞİ İŞTIRAK	-	3.32 15.30			566/44231	5.66
54		14912/13	995.00	18.62 575/1024	ALİ SEMİH ÜNLÜ İNŞ.	-	99.35 459.37			17018/44231	170.18
55		14912/13	995.00	558.72 5/128	ELBİRLİĞİ İŞTIRAK	-	31.95 6.92			1184/44231	11.84
64		14912/14	457.06	38.87 TAM 457.06	ALİ SEMİH ÜNLÜ İNŞ.	-	81.27 375.79			13923/44231	139.23
43	I24B25A2B	14912/13	995.00	19/768	MUSTAFA COŞKUN	-	4.37	17471/6	751.56	1274/75156	12.74
44		14912/13	995.00	24.61 19/768	KARANI FATMA YILDIRIM	-	20.24 4.37			1275/75156	12.75
45		14912/13	995.00	24.62 10/768	KARANI HÜLYA KÖPRÜLÜ	-	20.25 2.30			671/75156	6.71
47		14912/13	995.00	12.96 115/768	KARANI BAHATTIN COŞKUN	-	10.66 26.49			7711/75156	77.11
48		14912/13	995.00	148.99 115/768	KARANI ELBİRLİĞİ İŞTIRAK	-	122.50 26.49			7711/75156	77.11
52		14912/13	995.00	148.99 115/6144	GÖKHANBIÇER AHMET	-	122.50 15.31			964/75156	9.64
53		14912/13	995.00	18.62 115/6144	ELBİRLİĞİ İŞTIRAK	-	3.32 15.30			964/75156	9.64
54		14912/13	995.00	18.62 575/1024	ALİ SEMİH ÜNLÜ İNŞ.	-	99.35 459.37			28919/75156	289.19
55		14912/13	995.00	558.72 5/128	ELBİRLİĞİ İŞTIRAK	-	31.95 6.92			2011/75156	20.11
64		14912/14	457.06	38.87 TAM 457.06	ALİ SEMİH ÜNLÜ İNŞ.	-	81.27 375.79			23656/75156	236.56
41	I24B25A2B	14912/11	621.12	TAM 621.12	EL BİRLİĞİ İŞTIRAK	-	110.44 510.68	17471/7	510.68	TAM	510.68
34	I24B25A2B	14912/10	772.18	1/16 48.26	SADIYE VATANSEVER ALİ OSMAN	-	8.58 39.68	17471/8	634.88	3968/63488	39.68
35		14912/10	772.18	1/16 48.26	AYNUR YALÇIN BEHÇET	-	8.58 39.68			3968/63488	39.68
36		14912/10	772.18	48.26 3/320 7.24	SADIYE VATANSEVER ALİ OSMAN	-	1.28 5.96			596/63488	5.96

Artaç TETİK
Harita ve Kadastro Müh.
Oda Sicil No : 15715

TOPLAM ALAN : 9821.13		T E S C İ L E E S A S				SAYFA NO: 4					
TOPLAM PAY : 9821.13		D A Ğ İ T İ M C E T V E L İ				TOPLAM ADA ALANI : 8062.17					
TOPLAM KAMULAŞTIRMA : 0.00		(İ M A R P A R S E L İ N E S İ R A L I)				O.KATILIM ORANI : 0.0000000					
TOP. DÜZENLE. GİRMEYEN: 0.00						D.O.PAYI ORANI : 0.1778128					
TOP. DÜZENLEMİYEGİREN: 9805.76											
K A D A S T R O							İ M A R				
SNo	Pafta	Ada/Par	Alan	Hisse	Malik/Baba Adı	Kamu	Dop/İTh	Ada/Par	Alan	Hisse	Pay
37		14912/10	772.18	29/960	AYNUR YALÇIN	-	4.14			1919/63488	19.19
38		14912/10	772.18	21/80	BEHÇET	-	19.19			16665/63488	166.65
39		14912/10	772.18	202.70	MEHMETAKİF ÜNLÜ	-	36.05			10184/63488	101.84
40		14912/10	772.18	77/480	AHMET	-	166.65			26188/63488	261.88
				123.87	MEHMETAKİF ÜNLÜ	-	22.03				
				33/80	AHMET	-	101.84				
				318.52	ALİ SEMİH ÜNLÜ İNŞ.	-	56.64				
							261.88				
17	I24B25A2B	14912/9	895.57	6/180	AHMET VATANSEVER	-	5.31	17471/9	643.00	2144/64300	21.44
18		14912/9	895.57	29.86	MEHMET	-	24.55			536/64300	5.36
19		14912/9	895.57	1/120	SADIYE VATANSEVER	-	1.33			536/64300	5.36
20		14912/9	895.57	7.46	ALİ OSMAN	-	6.13			536/64300	5.36
21		14912/9	895.57	1/120	AYNUR YALÇIN	-	1.33			536/64300	5.36
22		14912/9	895.57	7.46	BEHÇET	-	6.13			2144/64300	21.44
23		14912/9	895.57	1/120	ALİ SEMİH ÜNLÜ İNŞ.	-	1.33			537/64300	5.37
24		14912/9	895.57	7.46	ALİ SEMİH ÜNLÜ İNŞ.	-	6.13			10850/64300	108.50
30		14912/9	895.57	1/30	MEHMETAKİF ÜNLÜ	-	5.31			10850/64300	108.50
32		14912/9	895.57	29.85	AHMET	-	24.54			10850/64300	108.50
33		14912/9	895.57	1/120	MUAMMER VATANSEVER	-	1.33			10850/64300	108.50
				7.46	MUHAMMER	-	6.13			10850/64300	108.50
				27/160	MUHAMMER	-	124.26			14467/64300	144.67
				151.13	ŞEFİYE DURU	-	26.87				
				27/160	MUHAMMER	-	124.26				
				151.13	TUĞBA ÖZTÜRK	-	26.87				
				27/160	ADNAN	-	124.26				
				151.13	ELBİRLİĞİ İŞTİRAK	-	26.87				
				9/40	ELBİRLİĞİ İŞTİRAK	-	124.26				
				201.50		-	35.82				
							165.68				
14	I24B25A2B	14912/8	1074.19	3/8	SADIK ÖZGÖÇMEN	-	71.62	17471/10	515.09	19316/51509	193.16
15		14912/8	1074.19	402.82	İSMAIL	-	331.20			19316/51509	193.16
16		14912/8	1074.19	3/8	FATMA AYDIN	-	71.63			12877/51509	128.77
				402.82	İSMAIL	-	331.19				
				2/8	AHMET EKER	-	47.76				
				268.55	ŞABAN	-	220.79				

Av. TETİK
Harita ve Kadastro Müh.
Oda Sicil No : 15715

İLİ : İLÇESİ : KOY/MAH. : BELEDİYESİ : PAFTANO :						T E S C İ L S A Y F A S I						SAYFA NO: 1
						ADANO: 17469						
Clt	Syf	ParNo	Alan			Cinsi	Hisse	K A D A S T R O				
			He.	M2	Dm2			KAda	KPar	Cilt	Syf.	Babası
		1	0	401	79		TAM	14912	17	0	-	MALİYE HAZİNESİ
		2	0	615	11		14908/61511	14912	1	4	741	FATMA KURNAZ
							4969/61511	14912	1	4	741	HATİCE YALÇIN
							4969/61511	14912	1	4	741	SERKANYALÇIN
							4969/61511	14912	1	4	741	ÜLKÜ SERBEST
							14908/61511	14912	1	4	741	YUSUF YALÇIN
							5596/61511	14912	2	4	740	HABİBE DEMİRYÜREK
							5596/61511	14912	2	4	740	MÜMIN DEMİRYÜREK
							5596/61511	14912	2	4	740	NEVZADİYE DEMİRYÜREK
		3	0	404	67		23183/40467	14912	3	78	8202	RÜSTEMKAYIN
							17284/40467	14912	4	29	3336	ABDULLAHEŞGİN
												CEVAT MUSTAFA

ULUSAL CAD VE GIS COZUMLERİA.S.. NI For Windows 3.2.2.85

Harita ve Kadastro Müh.
Oda Sicil No:15715

İLİ İLÇESİ KÖY/MAH. BELEDİYESİ PAFTANO						T E S C İ L S A Y F A S I						SAYFA NO: 2	
												ADANO: 17470	
Clt	Syf	ParNo	Alan			Cinsi	Hisse	K A D A S T R O					
			He.	M2	Dm2			KAda	KPar	Cilt	Syf.	Maliki	Babası
		1	0	484	42		16147/48442 5383/48442 5383/48442 5382/48442 16147/48442	14912 14912 14912 14912 14912	1 1 1 1 1	4 4 4 4 4	741 741 741 741 741	FATMA KURNAZ HATICE YALÇIN SERKANYALÇIN ÜLKÜ SERBEST YUSUF YALÇIN	ALİ İBRAHİM İBRAHİM İBRAHİM ALİ
		2	0	671	18		22373/67118 22373/67118 22372/67118	14912 14912 14912	2 2 2	4 4 4	740 740 740	HABİBE DEMİRYÜREK MÜMIN DEMİRYÜREK NEVZADIYE DEMİRYÜREK	HASAN RUŞİT MÜMIN

ULUSAL CAD VE GIS COZUMLERİA.S. NI For Windows 3.2.2.85

ac YETKİ
Hemşire Başkro Müh.
Görsel No: 15715

İLİ
İLÇESİ
KÖY/MAH.
BELEDİYESİ
PAFTANO

T E S C İ L
S A Y F A S I

SAYFA NO: 3

ADANO: 17471

PAFTANO						Cinsi	Hisse	K A D A S T R O					
Clt	Syf	ParNo	Alan					KAda	KPar	Cilt	Syf.	Maliki	Babası
			He.	M2	Dm2								
		1	0	792	10		16995/79210 16073/79210 9202/79210 13803/79210 13804/79210 311/79210 77/79210 310/79210 77/79210 2101/79210 1576/79210 76/79210 1576/79210 77/79210 1576/79210 1576/79210	14912 14912 14912 14912 14912 14912 14912 14912 14912 14912 14912 14912 14912 14912 14912 14912	5 6 8 8 8 9 9 9 9 9 9 9 9 9 9 9	49 6 4 4 4 4 4 4 4 4 4 4 4 4 4 4	5238 5239 739 739 739 738 738 738 738 738 738 738 738 738 738 738	BÜLENT ÖZGÖÇMEN BİLAL ÖZGÖÇMEN AHMETEKER FATMA AYDIN SADIK ÖZGÖÇMEN AHMET VATANSEVER ALİ SEMİH ÜNLÜ İNŞ. ALİ SEMİH ÜNLÜ İNŞ. AYNURYALÇIN ELBİRLİĞİ İŞTİRAK ELBİRLİĞİ İŞTİRAK MEHMETAKİF ÜNLÜ MUAMMER VATANSEVER SADIYE VATANSEVER ŞEYİYE DURU TUĞBA ÖZTÜRK	SADIK SADIK ŞABAN İSMAIL İSMAIL MEHMET BEHÇET AHMET MUHARREM ALİ OSMAN MUHARREM ADNAN
		2	0	598	34		22280/59834 17649/59834 19905/59834	14912 14912 14912	7 16 17	46 84 0	5026 8727 -	TEPEBAŞI BELEDİYESİ MALİYE HAZİNESİ MALİYE HAZİNESİ	
		3	0	339	98		20129/33998 13869/33998	14912 14912	12 15	46 83	4969 8626	SAİT VATANSEVER ALİ SEMİH ÜNLÜ İNŞ.	SALİH
		4	0	257	06		8569/25706 2856/25706 2856/25706 2856/25706 8569/25706	14912 14912 14912 14912 14912	1 1 1 1 1	4 4 4 4 4	741 741 741 741 741	FATMA KURNAZ HATİCE YALÇIN SERKANYALÇIN ÜLKÜ SERBEST YUSUF YALÇIN	ALİ İBRAHİM İBRAHİM İBRAHİM ALİ
		5	0	442	31		17018/44231 4539/44231 1184/44231 566/44231 4539/44231 750/44231 567/44231 395/44231 750/44231 13923/44231	14912 14912 14912 14912 14912 14912 14912 14912 14912 14912	13 13 13 13 13 13 13 13 13 14	4 4 4 4 4 4 4 4 4 62	735 735 735 735 735 735 735 735 735 6598	ALİ SEMİH ÜNLÜ İNŞ. BAHATTİN COŞKUN ELBİRLİĞİ İŞTİRAK ELBİRLİĞİ İŞTİRAK ELBİRLİĞİ İŞTİRAK FATMA YILDIRIM GÖKHANBIÇER HÜLYA KÖPRÜLÜ MUSTAFA COŞKUN ALİ SEMİH ÜNLÜ İNŞ.	KARANI KARANI AHMET KARANI KARANI
		6	0	751	56		28919/75156 7711/75156 2011/75156 964/75156 7711/75156 1275/75156 964/75156 671/75156 1274/75156 23656/75156	14912 14912 14912 14912 14912 14912 14912 14912 14912 14912	13 13 13 13 13 13 13 13 13 14	4 4 4 4 4 4 4 4 4 62	735 735 735 735 735 735 735 735 735 6598	ALİ SEMİH ÜNLÜ İNŞ. BAHATTİN COŞKUN ELBİRLİĞİ İŞTİRAK ELBİRLİĞİ İŞTİRAK ELBİRLİĞİ İŞTİRAK FATMA YILDIRIM GÖKHANBIÇER HÜLYA KÖPRÜLÜ MUSTAFA COŞKUN ALİ SEMİH ÜNLÜ İNŞ.	KARANI KARANI AHMET KARANI KARANI
		7	0	510	68		TAM	14912	11	46	4968	EL BİRLİĞİ İŞTİRAK	
		8	0	634	88		26188/63488 1919/63488 3968/63488 10184/63488 16665/63488 596/63488 3968/63488	14912 14912 14912 14912 14912 14912 14912	10 10 10 10 10 10 10	4 4 4 4 4 4 4	737 737 737 737 737 737 737	ALİ SEMİH ÜNLÜ İNŞ. AYNURYALÇIN AYNURYALÇIN MEHMETAKİF ÜNLÜ MEHMETAKİF ÜNLÜ SADIYE VATANSEVER SADIYE VATANSEVER	BEHÇET BEHÇET AHMET AHMET ALİ OSMAN ALİ OSMAN
		9	0	643	00		2144/64300 2144/64300 536/64300 536/64300 14467/64300 10850/64300 537/64300 10850/64300 536/64300 10850/64300 10850/64300	14912 14912 14912 14912 14912 14912 14912 14912 14912 14912 14912	9 9 9 9 9 9 9 9 9 9 9	4 4 4 4 4 4 4 4 4 4 4	738 738 738 738 738 738 738 738 738 738 738	AHMET VATANSEVER ALİ SEMİH ÜNLÜ İNŞ. ALİ SEMİH ÜNLÜ İNŞ. AYNURYALÇIN ELBİRLİĞİ İŞTİRAK ELBİRLİĞİ İŞTİRAK MEHMETAKİF ÜNLÜ MUAMMER VATANSEVER SADIYE VATANSEVER ŞEYİYE DURU TUĞBA ÖZTÜRK	MEHMET BEHÇET AHMET MUHARREM ALİ OSMAN MUHARREM ADNAN

İLİ İLÇESİ KÖY/MAH. BELEDİYESİ PAFTANO						T E S C İ L S A Y F A S I										SAYFA NO: 4	
ADANO: 17471																	
Clt	Syf	ParNo	Alan			Cinsi	Hisse	K A D A S T R O									
			He.	M2	Dm2			KAda	KPar	Cilt	Syf.	Maliki	Babası				
		10	0	515	09		12877/51509 19316/51509 19316/51509	14912 14912 14912	8 8 8	4 4 4	739 739 739	AHMETEKER FATMA AYDIN SADIK ÖZGÖÇMEN		ŞABAN İSMAIL İSMAIL			

ULUSAL CAD VE GIS COZUMLERİA.S. NI For Windows 3.2.2.85

Harita No: 15715
Ödöl No: 15715

ALAN HESABI

Ada	Parsel	Noktalar	HesapAlan
17469	1	17469/1,17469/2,17469/8, 17469/9	401.79
17469	2	17469/2,17469/3,17469/10, 17469/4,17469/7,17469/8	615.04
17469	3	17469/4,17469/5,17469/6, 17469/7	404.67
17470	1	17470/1,17470/2,17470/5, 17470/6	484.44
17470	2	17470/2,17470/3,17470/4, 17470/5	671.17
17471	1	17471/1,17471/2, 17471/16,17471/17, 17471/18	792.10
17471	2	17471/2,17471/3, 17471/18,17471/19, 17471/20	598.33
17471	3	17471/3,17471/4, 17471/20,17471/21, 17471/22	339.98
17471	4	17471/4,17471/5, 17471/22,17471/23, 17471/24	257.05
17471	5	17471/5,17471/6,17471/7, 17471/8,17471/24	442.33
17471	6	17471/8,17471/9, 17471/10,17471/23, 17471/24	751.55
17471	7	17471/10,17471/11, 17471/21,17471/22, 17471/23	510.68
17471	8	17471/11,17471/12, 17471/19,17471/20, 17471/21	634.88
17471	9	17471/12,17471/13, 17471/17,17471/18, 17471/19	643.00
17471	10	17471/13,17471/14, 17471/15,17471/16, 17471/17	515.09
17482	1	17482/1,17482/2,17482/3, 17482/4,17482/5,17482/6, 17482/7,17482/8,17482/9, 17482/10,17482/11, 17482/12,17482/13, 17482/14,17482/15, 17482/16,17482/17, 17482/18,17482/19, 17482/20,17482/21, 17482/22	393.93


 Aytaç TETİK
 Harita ve Kadastro Mühendisi
 Oda/Sicil No :15715

ITRF96 KOORDINATLARI

NoktaNo	Y	X
17469/1	540515.71	4407179.10
17469/2	540525.16	4407168.02
17469/3	540535.86	4407155.48
17469/4	540539.81	4407151.04
17469/5	540549.84	4407139.36
17469/6	540530.39	4407122.07
17469/7	540519.96	4407133.40
17469/8	540504.15	4407150.56
17469/9	540494.28	4407161.29
17469/10	540538.88	4407152.12
17470/1	540500.48	4407146.60
17470/2	540511.28	4407134.87
17470/3	540526.64	4407118.19
17470/4	540506.48	4407099.91
17470/5	540487.84	4407115.22
17470/6	540476.31	4407124.69
17471/1	540552.99	4407134.32
17471/2	540576.01	4407110.16
17471/3	540594.49	4407090.77
17471/4	540605.48	4407079.23
17471/5	540614.07	4407070.21
17471/6	540621.65	4407062.26
17471/7	540629.07	4407051.13
17471/8	540614.81	4407041.35
17471/9	540593.86	4407026.96
17471/10	540572.16	4407045.18
17471/11	540557.70	4407057.32
17471/12	540540.56	4407071.70
17471/13	540523.88	4407085.71
17471/14	540512.96	4407094.88
17471/15	540523.13	4407106.47
17471/16	540535.07	4407117.60
17471/17	540548.07	4407105.16
17471/18	540559.23	4407094.50
17471/19	540563.39	4407090.51
17471/20	540578.64	4407075.94
17471/21	540579.41	4407075.20
17471/22	540590.17	4407064.91
17471/23	540592.92	4407062.28
17471/24	540599.16	4407056.31
17482/1	540490.42	4407157.25
17482/2	540496.54	4407149.99
17482/3	540496.90	4407149.42
17482/4	540497.11	4407148.79
17482/5	540497.15	4407148.12
17482/6	540497.02	4407147.46
17482/7	540496.72	4407146.85
17482/8	540496.29	4407146.35
17482/9	540476.23	4407128.19
17482/10	540475.62	4407127.78
17482/11	540474.93	4407127.57
17482/12	540474.20	4407127.55
17482/13	540473.50	4407127.74
17482/14	540472.88	4407128.13
17482/15	540466.78	4407133.24
17482/16	540466.48	4407133.57
17482/17	540466.26	4407133.96
17482/18	540466.15	4407134.38
17482/19	540466.14	4407134.83


NoktaNo	Y	X
17482/20	540466.24	4407135.26
17482/21	540466.43	4407135.65
17482/22	540466.72	4407135.98

Aytaç YETİK
Harita ve Kadastro Mühendisi
Oda Sicil No: 15715

RÖLÖVE ÖLÇÜ KROKİSİ

EK-26

İLİ	: ESKİŞEHİR
İLÇESİ	: TEPEBAŞI
MH./KÖY	: ZINCIRKUYU
ADA/PARSEL NO	: -

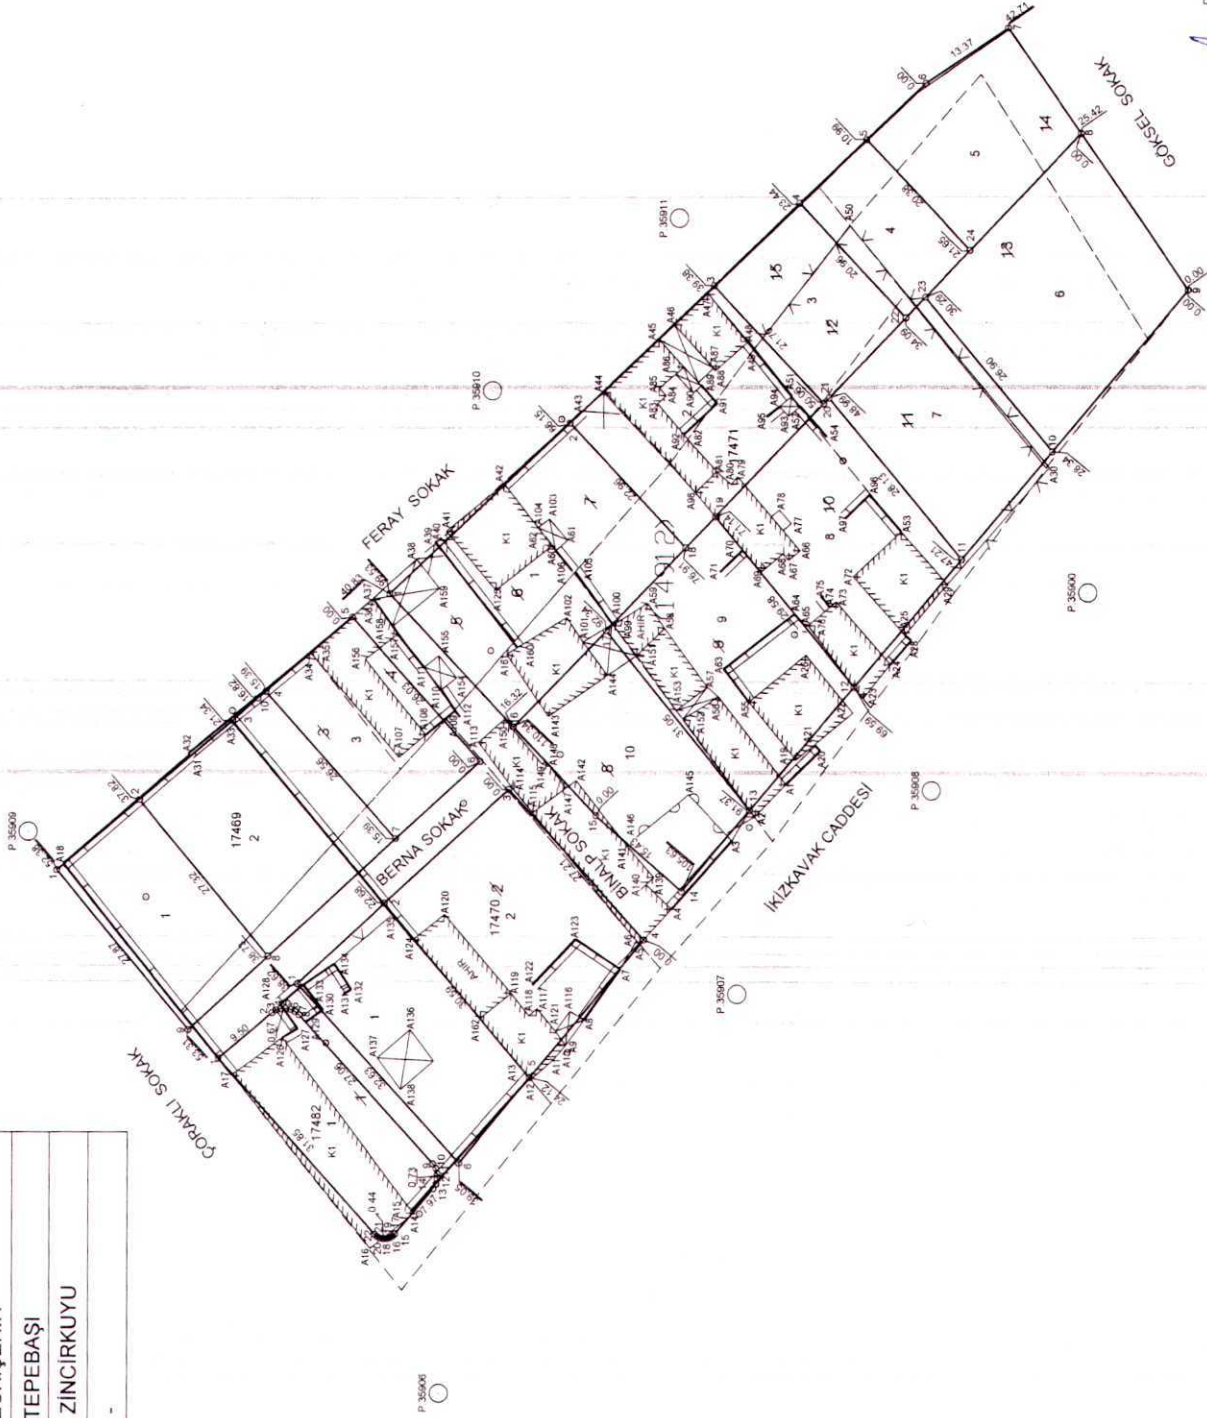

Koordinatları ektedir.

ADİ SOYADI	AYTAÇ TETİK	DUZENLEYEN	UYGUNDUR
TARİH	Harita ve Kadastro Mühendisi	KONTROL EDEN	BELEDİYE/ÖZEL İDARE/PROJE İDARESİ
İMZA	Oda Sicil No : 18715	ONAYLAYAN	

İLİ : ESKİŞEHİR
İLÇESİ : TEPEBAŞI
MH./KÖY : ZINCIRKUYU
ADA/PARSEL NO : -

RÖLÖVE ÖLÇÜ KROKISI EKI
ITRF96 KOORDİNATLARI

NoktaNo	Y	X	MK	NoktaNo	Y	X	MK	NoktaNo	Y	X	MK
17469/1	540515.71	4407179.10	0.21	17469/2	540525.16	4407168.02	0.21	17469/3	540535.86	4407155.48	0.21
17469/4	540539.81	4407151.04	0.21	17469/5	540549.84	4407139.36	0.21	17469/6	540530.39	4407122.07	0.21
17469/7	540519.96	4407133.40	0.21	17469/8	540504.15	4407150.56	0.21	17469/9	540494.28	4407161.29	0.21
17469/10	540538.88	4407152.12	0.21	17470/1	540500.48	4407146.80	0.21	17470/2	540511.28	4407134.87	0.21
17470/3	540526.64	4407118.19	0.21	17470/4	540506.48	4407099.91	0.21	17470/5	540487.84	4407115.22	0.21
17470/6	540476.31	4407124.69	0.21	17471/1	540552.99	4407134.32	0.21	17471/2	540576.01	4407110.16	0.21
17471/3	540594.49	4407090.77	0.21	17471/4	540605.48	4407079.23	0.21	17471/5	540614.81	4407070.21	0.21
17471/6	540621.65	4407062.26	0.21	17471/7	540629.07	4407051.13	0.21	17471/8	540614.81	4407041.35	0.21
17471/9	540593.86	4407026.96	0.21	17471/10	540572.16	4407045.18	0.21	17471/11	540557.70	4407057.32	0.21
17471/12	540540.56	4407071.70	0.21	17471/13	540523.88	4407085.71	0.21	17471/14	540512.96	4407094.88	0.21
17471/15	540523.13	4407106.47	0.21	17471/16	540535.07	4407117.60	0.21	17471/17	540548.07	4407105.16	0.21
17471/18	540559.23	4407094.50	0.21	17471/19	540583.39	4407090.51	0.21	17471/20	540578.64	4407075.94	0.21
17471/21	540579.41	4407075.20	0.21	17471/22	540590.17	4407064.91	0.21	17471/23	540592.92	4407062.28	0.21
17471/24	540599.16	4407056.31	0.21	17482/1	540490.42	4407157.25	0.21	17482/2	540496.54	4407149.99	0.21
17482/3	540496.90	4407149.42	0.21	17482/4	540497.11	4407148.79	0.21	17482/5	540497.15	4407148.12	0.21
17482/6	540497.02	4407147.46	0.21	17482/7	540496.72	4407146.85	0.21	17482/8	540496.29	4407146.35	0.21
17482/9	540476.23	4407128.19	0.21	17482/10	540475.62	4407127.78	0.21	17482/11	540474.93	4407127.57	0.21
17482/12	540474.20	4407127.55	0.21	17482/13	540473.50	4407127.74	0.21	17482/14	540472.88	4407128.13	0.21
17482/15	540466.78	4407133.24	0.21	17482/16	540466.48	4407133.57	0.21	17482/17	540466.26	4407133.96	0.21
17482/18	540466.15	4407134.38	0.21	17482/19	540466.14	4407134.83	0.21	17482/20	540466.24	4407135.26	0.21
17482/21	540466.43	4407135.65	0.21	17482/22	540466.72	4407135.98	0.21	A1	540527.40	4407080.82	
A2	540523.02	4407084.99		A3	540519.78	4407088.03		A4	540510.59	4407096.22	
A5	540505.89	4407100.49		A6	540505.92	4407100.57		A7	540502.51	4407103.04	
A8	540495.71	4407107.89		A9	540492.26	4407110.36		A10	540491.52	4407110.98	
A11	540490.33	4407112.00		A12	540487.65	4407114.96		A13	540487.83	4407115.18	
A14	540469.60	4407130.62		A15	540469.51	4407130.74		A16	540464.84	4407136.59	
A17	540488.13	4407155.37		A18	540516.53	4407178.22		A19	540530.68	4407079.51	
A20	540531.94	4407076.25		A21	540532.74	4407076.99		A22	540537.06	4407071.82	
A23	540538.99	4407070.47		A24	540543.62	4407066.82		A25	540547.53	4407064.88	
A26	540544.84	4407078.21		A28	540546.82	4407064.04		A29	540554.37	4407059.19	
A30	540570.04	4407045.59		A31	540531.14	4407161.34		A32	540531.48	4407161.30	
A33	540536.07	4407155.84		A34	540544.44	4407145.80		A35	540545.19	4407145.06	
A36	540552.27	4407136.64		A37	540552.27	4407136.63		A38	540557.66	4407130.75	
A39	540560.05	4407128.24		A40	540560.14	4407128.16		A41	540561.45	4407126.76	
A42	540567.87	4407118.94		A43	540577.67	4407108.52		A44	540580.15	4407105.65	
A45	540587.23	4407098.13		A46	540589.23	4407096.05		A47	540593.44	4407091.58	
A48	540586.95	4407086.08		A49	540585.95	4407085.29		A50	540602.48	4407072.40	
A51	540579.62	4407080.22		A52	540578.33	4407079.03		A53	540561.40	4407065.48	
A54	540574.17	4407075.52		A55	540538.60	4407085.72		A56	540539.24	4407089.92	
A57	540540.50	4407091.51		A58	540548.41	4407097.30		A59	540551.79	4407099.59	
A60	540558.77	4407112.01		A61	540560.23	4407110.48		A62	540559.47	4407112.56	
A63	540543.01	4407089.23		A64	540550.38	4407079.77		A65	540548.96	4407078.55	
A66	540558.85	4407079.08		A67	540557.59	4407080.58		A68	540558.41	4407081.35	
A69	540555.96	4407084.33		A70	540558.89	4407086.82		A71	540555.98	4407089.81	
A72	540555.39	4407071.88		A73	540551.99	4407074.14		A74	540551.25	4407074.99	
A75	540552.75	4407076.22		A76	540548.83	4407077.94		A77	540562.50	4407080.27	
A78	540564.32	4407081.87		A79	540568.81	4407087.52		A80	540567.75	4407088.34	
A81	540569.49	4407090.35		A82	540573.08	4407093.58		A83	540578.66	4407098.33	
A84	540579.73	4407097.18		A85	540580.70	4407098.14		A86	540583.54	4407094.77	
A87	540583.43	4407090.80		A88	540583.08	4407090.52		A89	540581.08	4407092.46	
A90	540580.10	4407093.58		A91	540578.72	4407090.32		A92	540574.49	4407094.79	
A93	540576.97	4407080.67		A94	540578.26	4407081.86		A95	540576.86	4407083.61	
A96	540566.38	4407069.75		A97	540583.24	4407072.93		A98	540566.64	4407093.21	
A99	540548.82	4407104.23		A100	540548.98	4407104.41		A101	540546.53	4407108.30	
A102	540549.84	4407110.51		A103	540563.07	4407112.91		A104	540561.92	4407114.39	
A105	540556.01	4407109.41		A106	540556.09	4407109.79		A107	540530.90	4407132.98	
A108	540534.00	4407129.39		A109	540537.25	4407125.46		A110	540540.09	4407127.34	
A111	540543.11	4407129.66		A112	540536.41	4407124.82		A113	540532.97	4407122.30	
A114	540526.93	4407117.73		A115	540523.50	4407114.96		A116	540496.85	4407109.82	
A117	540497.22	4407114.24		A118	540496.22	4407115.30		A119	540499.22	4407117.69	
A120	540509.85	4407126.77		A121	540494.13	4407111.75		A122	540500.37	4407114.89	
A123	540506.56	4407109.12		A124	540506.44	4407130.98		A125	540553.46	4407120.03	
A126	540493.13	4407148.51		A127	540494.46	4407146.53		A128	540497.71	4407148.87	
A129	540495.33	4407145.41		A130	540496.98	4407143.11		A131	540499.09	4407140.34	
A132	540499.72	4407139.32		A133	540500.38	4407145.82		A134	540503.16	4407141.62	
A135	540509.60	4407133.97		A136	540494.36	4407131.29		A137	540490.47	4407135.74	
A138	540486.19	4407132.57		A139	540514.85	4407098.61		A140	540513.90	4407099.63	
A141	540518.78	4407101.99		A142	540527.86	4407109.17		A143	540536.51	4407112.93	
A144	540542.06	4407104.97		A145	540526.00	4407093.95		A146	540520.27	4407100.94	
A147	540526.83	4407110.51		A148	540530.35	4407113.14		A149	540530.12	4407113.78	
A150	540536.10	4407118.80		A151	540544.75	4407101.04		A152	540536.18	4407094.72	
A153	540537.34	4407095.64		A154	540541.69	4407125.30		A155	540544.67	4407127.67	
A156	540544.22	4407137.60		A157	540547.54	4407133.20		A158	540548.67	4407133.82	
A159	540553.75	4407127.60		A160	540545.81	4407117.13		A161	540544.88	4407118.51	
A162	540495.81	4407121.90		P.35900	540553.27	4407040.31		P.35906	540445.15	4407127.31	
P.35907	540499.17	4407087.27		P.35908	540526.81	4407061.23		P.35909	540520.88	4407182.99	
P.35910	540580.40	4407120.57		P.35911	540603.53	4407095.45					

Mühendis
Kıymetli Mühendisi
No : 15715

ULUSAL CAD VE GIS COZUMLERİA.S.. NI For Windows 3.2.2.85

TETİK
Aytaç TETİK İro Mühendis
Harita ve Yadaşron Mühendis
Tic. Sicil No : 15715

ULUSAL CAD VE GIS COZUMLERİ A.Ş. NI For Windows 3.2.2.85

Aytaç TETİK
Harita ve Kadastro Mühendisi
Oda Sicil No : 15715

İmar Adaları Listesi							SAYFANO: 1	
Sıra	AdaNo	Alan	Kalan	Hisse	Pafta	Açıklama	Cinsi	Okof
3	17469	1421.57	0.00					
1	17470	1155.60	0.00					
2	17471	5485.00	-0.00					

ULUSAL CADVE GIS COZUMLERI A.S.. NI For Windows 3.2.2.85

İmar Adaları Listesi							SAYFANO: 1	
Sıra	AdaNo	Alan	Kalan	Hisse	Pafta	Açıklama	Cinsi	Okof
4	17469/1	401.79	0.00					
5	17469/2	615.11	0.00					
6	17469/3	404.67	0.00					
7	17470/1	484.42	0.00					
8	17470/2	671.18	0.00					
9	17471/1	792.10	0.00					
10	17471/2	598.34	0.00					
11	17471/3	339.98	0.00					
12	17471/4	257.06	0.00					
13	17471/5	442.31	0.00					
14	17471/6	751.56	0.00					
15	17471/7	510.68	0.00					
16	17471/8	634.88	0.00					
17	17471/9	643.00	0.00					
18	17471/10	515.09	0.00					

ULUSALCADVE GIS COZUMLERI A.S.. NI For Windows 3.2.2.85


 Aytaç TETİK
 Harita ve Kadastro Mühendisi
 Oda Sicil No :15715

UYGULAMA SAHASI TAHSIS CETVELI													SAYFANO: 1
KADASTRO		IMAR ADA NO											K.Par T
Ada	Par	17469	17470	17471									
14912	1	447.23	484.42	257.06									1188.71
14912	2	167.88	671.18										839.06
14912	3	231.83											231.83
14912	4	172.84											172.84
14912	5			169.95									169.95
14912	6			160.73									160.73
14912	7			222.80									222.80
14912	8			883.18									883.18
14912	9			736.33									736.33
14912	10			634.88									634.88
14912	11			510.68									510.68
14912	12			201.29									201.29
14912	13			818.08									818.08
14912	14			375.79									375.79
14912	15			138.69									138.69
14912	16			176.49									176.49
14912	17	401.79		199.05									600.84
14912	18												
Toplam		1421.57	1155.60	5485.00									8062.17

ULUSAL CADVE GIS COZUMLERI A.S.. NI For Windows 3.2.2.85

Aytaç TETİK
Harita ve Kadastro Mühendisi
Oda Sicil No: 15715

TOPLAM ALAN : 9821.13 TOPLAM PAY : 9821.13 TOPLAM KAMULAŞTIRMA : 0.00 TOP. DÜZENLE. GİRMEYEN: 0.00 TOP. DÜZENLEMEYE GİREN: 9805.76				KADASTRO KAYITLARI ÖZETİ			SAYFANO: 1 İLİ : İLÇESİ : KÖY/MAH.:	
SNo	Pafta	Ada/Par	Alan	Hisse	Malik	Babası	Pay	Cinsi
1	I24B25A2B	14912/1	1445.80	1/3	FATMA KURNAZ ✓	ALİ	481.94	AVLULUEV
2	I24B25A2B	14912/1	1445.80	1/3	YUSUF YALÇIN	ALİ	481.94	AVLULUEV
3	I24B25A2B	14912/1	1445.80	1/9	ÜLKÜ SERBEST	İBRAHİM	160.64	AVLULUEV
4	I24B25A2B	14912/1	1445.80	1/9	SERKAN YALÇIN	İBRAHİM	160.64	AVLULUEV
5	I24B25A2B	14912/1	1445.80	1/9	HATİCE YALÇIN	İBRAHİM	160.64	AVLULUEV
7	I24B25A2B	14912/2	1020.52	1/3	HABİBE DEMİRYÜREK	HASAN	340.18	AVLULUEV
8	I24B25A2B	14912/2	1020.52	1/3	NEVZADIYE DEMİRYÜREK	MÜMİN	340.17	AVLULUEV
70	I24B25A2B	14912/2	1020.52	1/3	MÜMİN DEMİRYÜREK	RUŞİT	340.17	AVLULUEV
9	I24B25A2B	14912/3	281.97	TAM	RÜSTEM KAYIN ✓	CEVAT	281.97	ARSA
10	I24B25A2B	14912/4	210.22	TAM	ABDULLAH EŞGİN ✓	MUSTAFA	210.22	KERPIÇ EV.AV
11	I24B25A2B	14912/5	206.71	TAM	BÜLENT ÖZGÖÇMEN	SADIK	206.71	ARSA
12	I24B25A2B	14912/6	195.49	TAM	BİLAL ÖZGÖÇMEN ✓	SADIK	195.49	ARSA
13	I24B25A2B	14912/7	270.98	TAM	TEPEBAŞI BELEDİYESİ ✓		270.98	ARSA
14	I24B25A2B	14912/8	1074.19	3/8	SADIK ÖZGÖÇMEN ✓	İSMAİL	402.82	AVLULUEV
15	I24B25A2B	14912/8	1074.19	3/8	FATMA AYDIN ✓	İSMAİL	402.82	AVLULUEV
16	I24B25A2B	14912/8	1074.19	2/8	AHMET EKER ✓	ŞABAN	268.55	AVLULUEV
17	I24B25A2B	14912/9	895.57	6/180	AHMET VATANSEVER ✓	MEHMET	29.85	AVLULUEV
18	I24B25A2B	14912/9	895.57	1/120	SADIYE VATANSEVER ✓	ALİ OSMAN	7.46	AVLULUEV
19	I24B25A2B	14912/9	895.57	1/120	AYNUR YALÇIN ✓	BEHÇET	7.46	AVLULUEV
20	I24B25A2B	14912/9	895.57	1/120	ALİ SEMİH ÜNLÜ İNŞ. ✓		7.46	AVLULUEV
21	I24B25A2B	14912/9	895.57	1/30	ALİ SEMİH ÜNLÜ İNŞ. ✓		29.85	AVLULUEV
22	I24B25A2B	14912/9	895.57	1/120	MEHMET AKİF ÜNLÜ	AHMET	7.46	AVLULUEV
23	I24B25A2B	14912/9	895.57	27/160	MUAMMER VATANSEVER	MUHARREM	151.13	AVLULUEV
24	I24B25A2B	14912/9	895.57	27/160	ŞEFİYE DURU ✓	MUHARREM	151.13	AVLULUEV
25	I24B25A2B	14912/9	895.57	27/160	GÖNÜL IŞIK ✓	MUHARREM	151.13	AVLULUEV
26	I24B25A2B	14912/9	895.57	9/160	MUAMMER VATANSEVER	MUHARREM	50.38	AVLULUEV

Aytaç TETİK
 Harita ve Kadastro Mühendisi
 Oda Sicil No :15715

TOPLAM ALAN : 9821.13 TOPLAM PAY : 9821.13 TOPLAM KAMULAŞTIRMA : 0.00 TOP. DÜZENLE GİRMEYEN: 0.00 TOP. DÜZENLEMEYE GİREN: 9805.76				K A D A S T R O K A Y I T L A R I Ö Z E T İ			SAYFANO: 2 İLİ : İLÇESİ : KÖY/MAH.:	
SNo	Pafta	Ada/Par	Alan	Hisse	Malik	Babası	Pay	Cinsi
27	I24B25A2B	14912/9	895.57	9/160	ŞEFİYE DURU	MUHARREM	50.38	AVLULUEV
28	I24B25A2B	14912/9	895.57	9/160	GÖNÜL IŞIK	MUHARREM	50.38	AVLULUEV
29	I24B25A2B	14912/9	895.57	9/320	TOLGA ARABACI	ADNAN	25.19	AVLULUEV
30	I24B25A2B	14912/9	895.57	9/320	TUĞBA ÖZTÜRK	ADNAN	25.19	AVLULUEV
31	I24B25A2B	14912/9	895.57	27/640	ADNAN ARABACI	FIKRİ	37.78	AVLULUEV
32	I24B25A2B	14912/9	895.57	81/1280	TOLGA ARABACI	ADNAN	56.67	AVLULUEV
33	I24B25A2B	14912/9	895.57	81/1280	TUĞBA ÖZTÜRK	ADNAN	56.67	AVLULUEV
34	I24B25A2B	14912/10	772.18	1/16	SADIYE VATANSEVER	ALİ OSMAN	48.26	AVLULUEV
35	I24B25A2B	14912/10	772.18	1/16	AYNUR YALÇIN	BEHÇET	48.26	AVLULUEV
36	I24B25A2B	14912/10	772.18	3/320	SADIYE VATANSEVER	ALİ OSMAN	7.24	AVLULUEV
37	I24B25A2B	14912/10	772.18	29/960	AYNUR YALÇIN	BEHÇET	23.33	AVLULUEV
38	I24B25A2B	14912/10	772.18	21/80	MEHMET AKİF ÜNLÜ	AHMET	202.70	AVLULUEV
39	I24B25A2B	14912/10	772.18	77/480	MEHMET AKİF ÜNLÜ	AHMET	123.87	AVLULUEV
40	I24B25A2B	14912/10	772.18	33/80	ALİ SEMİH ÜNLÜ İNŞ.		318.52	AVLULUEV
41	I24B25A2B	14912/11	621.12	TAM	EL BİRLİĞİ İŞTİRAK		621.12	AVLULUEV
42	I24B25A2B	14912/12	244.82	TAM	SAİT VATANSEVER	SALİH	244.82	ARSA
43	I24B25A2B	14912/13	995.00	19/768	MUSTAFA COŞKUN	KARANI	24.61	AVLULUEV
44	I24B25A2B	14912/13	995.00	19/768	FATMA YILDIRIM	KARANI	24.62	AVLULUEV
45	I24B25A2B	14912/13	995.00	10/768	HÜLYA KÖPRÜLÜ	KARANI	12.96	AVLULUEV
46	I24B25A2B	14912/13	995.00	30/768	VESİLE COŞKUN	RECEP	38.87	AVLULUEV
47	I24B25A2B	14912/13	995.00	115/768	BAHATTİN COŞKUN	KARANI	148.99	AVLULUEV
48	I24B25A2B	14912/13	995.00	115/768	İSMAİL COŞKUN	KARANI	148.99	AVLULUEV
49	I24B25A2B	14912/13	995.00	115/768	HATİCE GÖKSU	KARANI	148.99	AVLULUEV
50	I24B25A2B	14912/13	995.00	115/768	EFRAHİM COŞKUN	KARANI	148.99	AVLULUEV
51	I24B25A2B	14912/13	995.00	115/3072	AHMET BİÇER	MEHMET	37.25	AVLULUEV
52	I24B25A2B	14912/13	995.00	115/6144	EMEL BİÇER	AHMET	18.62	AVLULUEV


 Aytaç TETİK
 Harita ve Kadastro Mühendisi
 Oda Sicil No : 15715


TOPLAM ALAN : 9821.13 TOPLAM PAY : 9821.13 TOPLAM KAMULAŞTIRMA : 0.00 TOP. DÜZENLE. GİRMEYEN: 0.00 TOP. DÜZENLEMeye GİREN: 9805.76				K A D A S T R O K A Y I T L A R I Ö Z E T İ			SAYFANO: 3 İLİ : İLÇESİ : KÖY/MAH.:	
SNo	Pafta	Ada/Par	Alan	Hisse	Malik	Babası	Pay	Cinsi
53	I24B25A2B	14912/13	995.00	115/6144	MEHMET AKİF BİÇER	AHMET	18.62	AVLULUEV
54	I24B25A2B	14912/13	995.00	115/6144	VİLDAN AYRANCI	AHMET	18.62	AVLULUEV
55	I24B25A2B	14912/13	995.00	115/6144	LEVENT BİÇER	AHMET	18.62	AVLULUEV
56	I24B25A2B	14912/13	995.00	115/6144	GÖKHAN BİÇER	AHMET	18.62	AVLULUEV
57	I24B25A2B	14912/13	995.00	115/6144	VOLKAN BİÇER	AHMET	18.62	AVLULUEV
58	I24B25A2B	14912/13	995.00	115/3072	EMİNE PARLAK	RAHİMİ	37.25	AVLULUEV
59	I24B25A2B	14912/13	995.00	115/3072	AYTEN ŞENOL	RAHİMİ	37.25	AVLULUEV
60	I24B25A2B	14912/13	995.00	115/3072	NIHAL HONDOROĞLU	RAHİMİ	37.25	AVLULUEV
61	I24B25A2B	14912/13	995.00	115/9216	RAHİMİ FIRAT GENÇER	ÜMIT	12.42	AVLULUEV
62	I24B25A2B	14912/13	995.00	115/9216	ZEYNEP TUĞBA GENÇER	ÜMIT	12.42	AVLULUEV
63	I24B25A2B	14912/13	995.00	115/9216	VEDAT MERT GENÇER	ÜMIT	12.42	AVLULUEV
64	I24B25A2B	14912/14	457.06	TAM	EFRAHİM COŞKUN	KARANI	457.06	ARSA
65	I24B25A2B	14912/15	168.69	TAM	ALİ SEMİH ÜNLÜ İNŞ.		168.69	ARSA
66	I24B25A2B	14912/16	214.66	TAM	MALİYE HAZİNESİ		214.66	ARSA
67		14912/17	730.78	TAM	MALİYE HAZİNESİ		730.78	ARSA
68		14912/18	15.37	TAM	TEPEBAŞI BELEDİYESİ		15.37	

ULUSALCADVE GIS COZUMLERI A.S. NI For Windows 3.2.2.85

Aytaç TETİK
 Harita ve Kadastro Mühendisi
 Oda Sicil No : 15715

İLİ	:	ESKİŞEHİR
İLÇESİ	:	TEPEBAŞI
MH KÖY	:	ZİNCİRLİKUYU
ADA/PARSEL NO	:	-

4 407 200

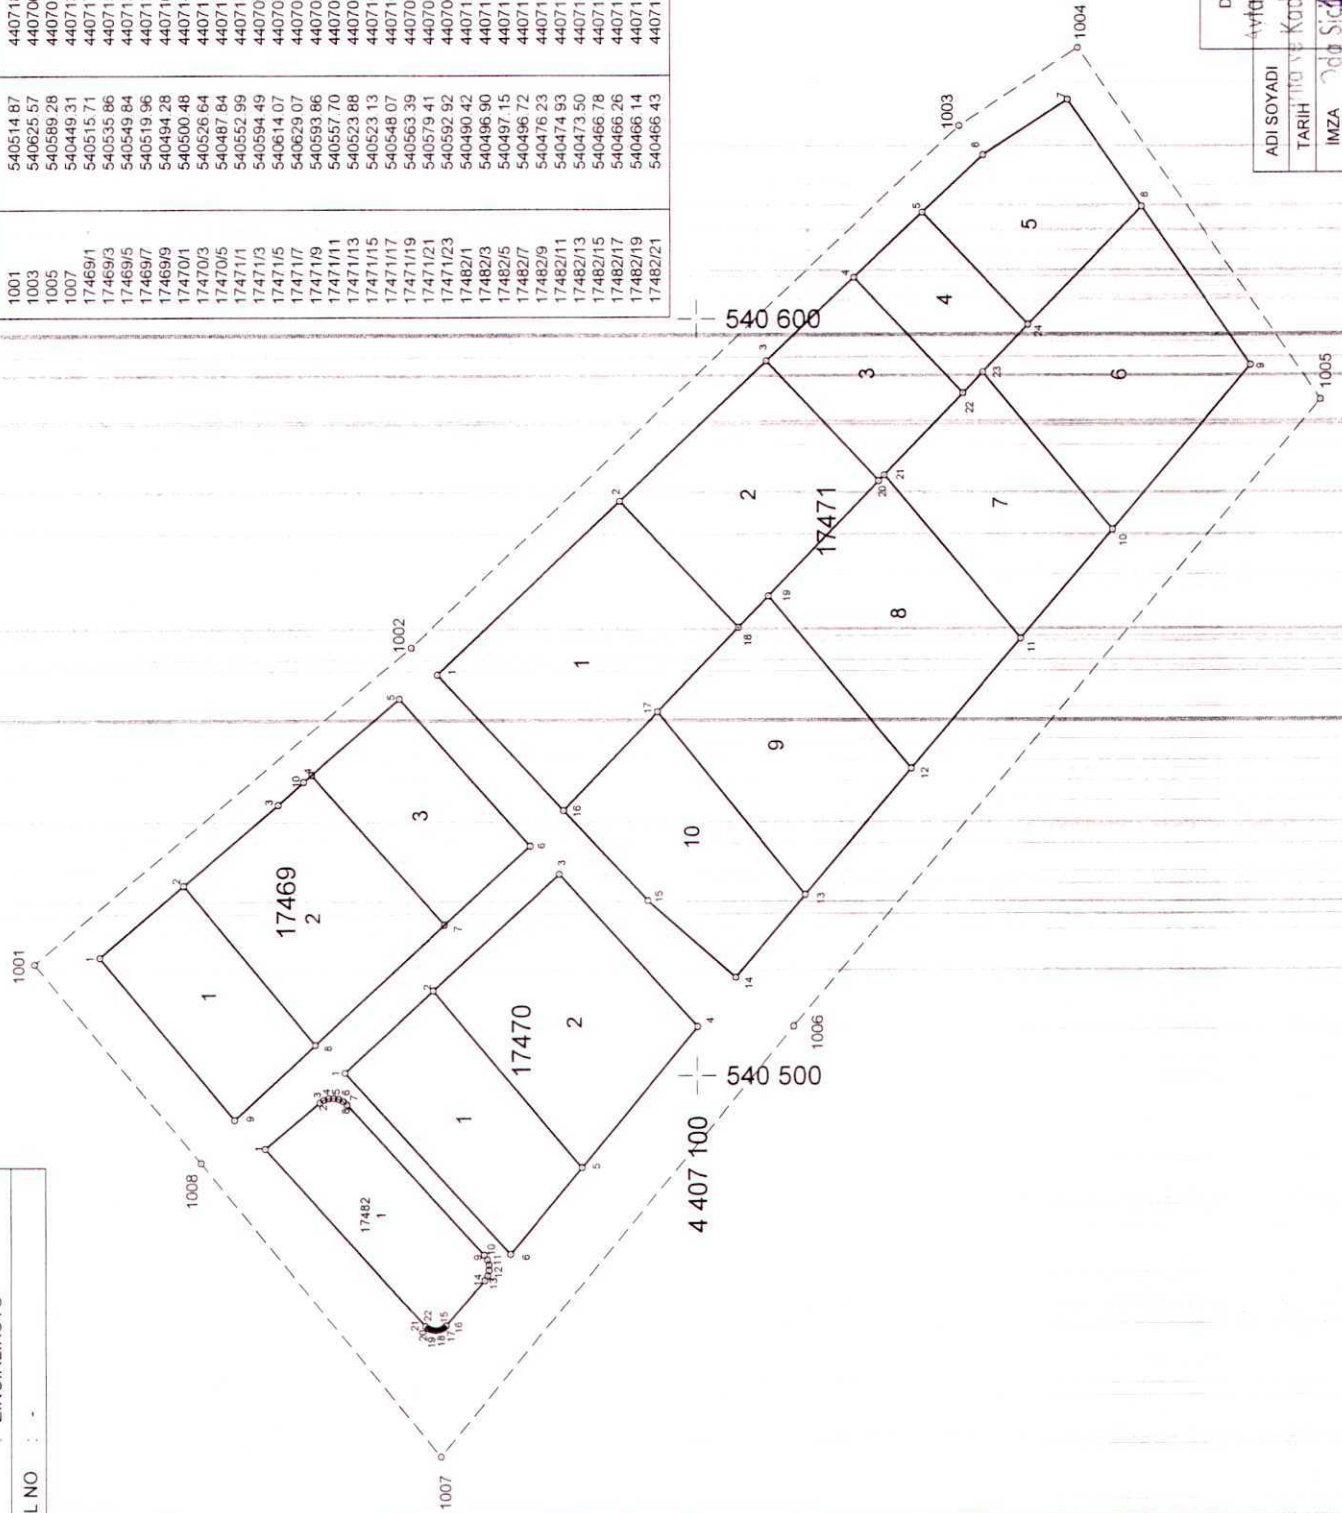

ITRF96 KOORDINATLARI						
	NoktaNo	Y	X	NoktaNo	Y	X
	1001	540514.87	4407187.75	1002	540556.61	4407137.77
	1003	540625.57	4407065.39	1004	540635.97	4407049.89
	1005	540589.28	4407017.75	1006	540506.53	4407087.22
	1007	540449.31	4407133.93	1008	540488.57	4407165.74
	17459/1	540515.71	4407179.10	17469/2	540525.16	4407168.02
	17469/3	540535.86	4407155.48	17469/4	540539.81	4407151.04
	17469/5	540549.84	4407139.36	17469/6	540530.39	4407122.07
	17469/7	540519.96	4407133.40	17469/8	540504.15	4407150.56
	17469/9	540494.28	4407161.29	17469/10	540538.88	4407152.12
	17470/1	540500.48	4407148.60	17470/2	540511.28	4407134.87
	17470/3	540526.64	4407118.19	17470/4	540506.48	4407099.91
	17470/5	540487.84	4407115.22	17470/6	540476.31	4407124.69
	17471/1	540552.99	4407134.32	17471/2	540576.01	4407110.16
	17471/3	540594.49	4407090.77	17471/4	540605.48	4407079.23
	17471/5	540614.07	4407070.21	17471/6	540621.65	4407062.26
	17471/7	540629.07	4407051.13	17471/8	540614.81	4407041.35
	17471/9	540593.86	4407026.96	17471/10	540572.16	4407045.18
	17471/11	540557.70	4407057.32	17471/12	540540.56	4407071.70
	17471/13	540523.88	4407085.71	17471/14	540512.96	4407094.88
	17471/15	540523.13	4407067.47	17471/16	540535.07	4407117.60
	17471/17	540548.07	4407105.16	17471/18	540559.23	4407094.50
	17471/19	540563.39	4407090.51	17471/20	540578.64	4407075.94
	17471/21	540579.41	4407075.20	17471/22	540590.17	4407064.91
	17471/23	540592.92	4407062.28	17471/24	540599.16	4407056.31
	17482/1	540490.42	4407157.25	17482/2	540496.54	4407149.99
	17482/3	540496.90	4407149.42	17482/4	540497.11	4407148.79
	17482/5	540497.15	4407148.12	17482/6	540497.02	4407147.46
	17482/7	540496.72	4407146.85	17482/8	540496.29	4407146.35
	17482/9	540476.23	4407128.17	17482/10	540475.62	4407127.78
	17482/11	540474.93	4407127.57	17482/12	540474.20	4407127.55
	17482/13	540473.50	4407127.74	17482/14	540472.88	4407128.13
	17482/15	540466.78	4407133.24	17482/16	540466.48	4407133.57
	17482/17	540466.26	4407133.96	17482/18	540466.15	4407134.38
	17482/19	540466.14	4407134.83	17482/20	540466.24	4407135.26
	17482/21	540466.43	4407135.65	17482/22	540466.72	4407135.98

540 700

UYGUNDUR

BELEDİYE/ÖZEL İDARE/PROJE İDARESİ

KONTROL EDEN	ONAYLAYAN
--------------	-----------

DÜZENLEYEN

Mac-TETIK

ADI SOYADI

TARİH:


107A

Order No: 15715

Order No: 15715

DÜZENLEME SINIR KROKİSİ

EK-26

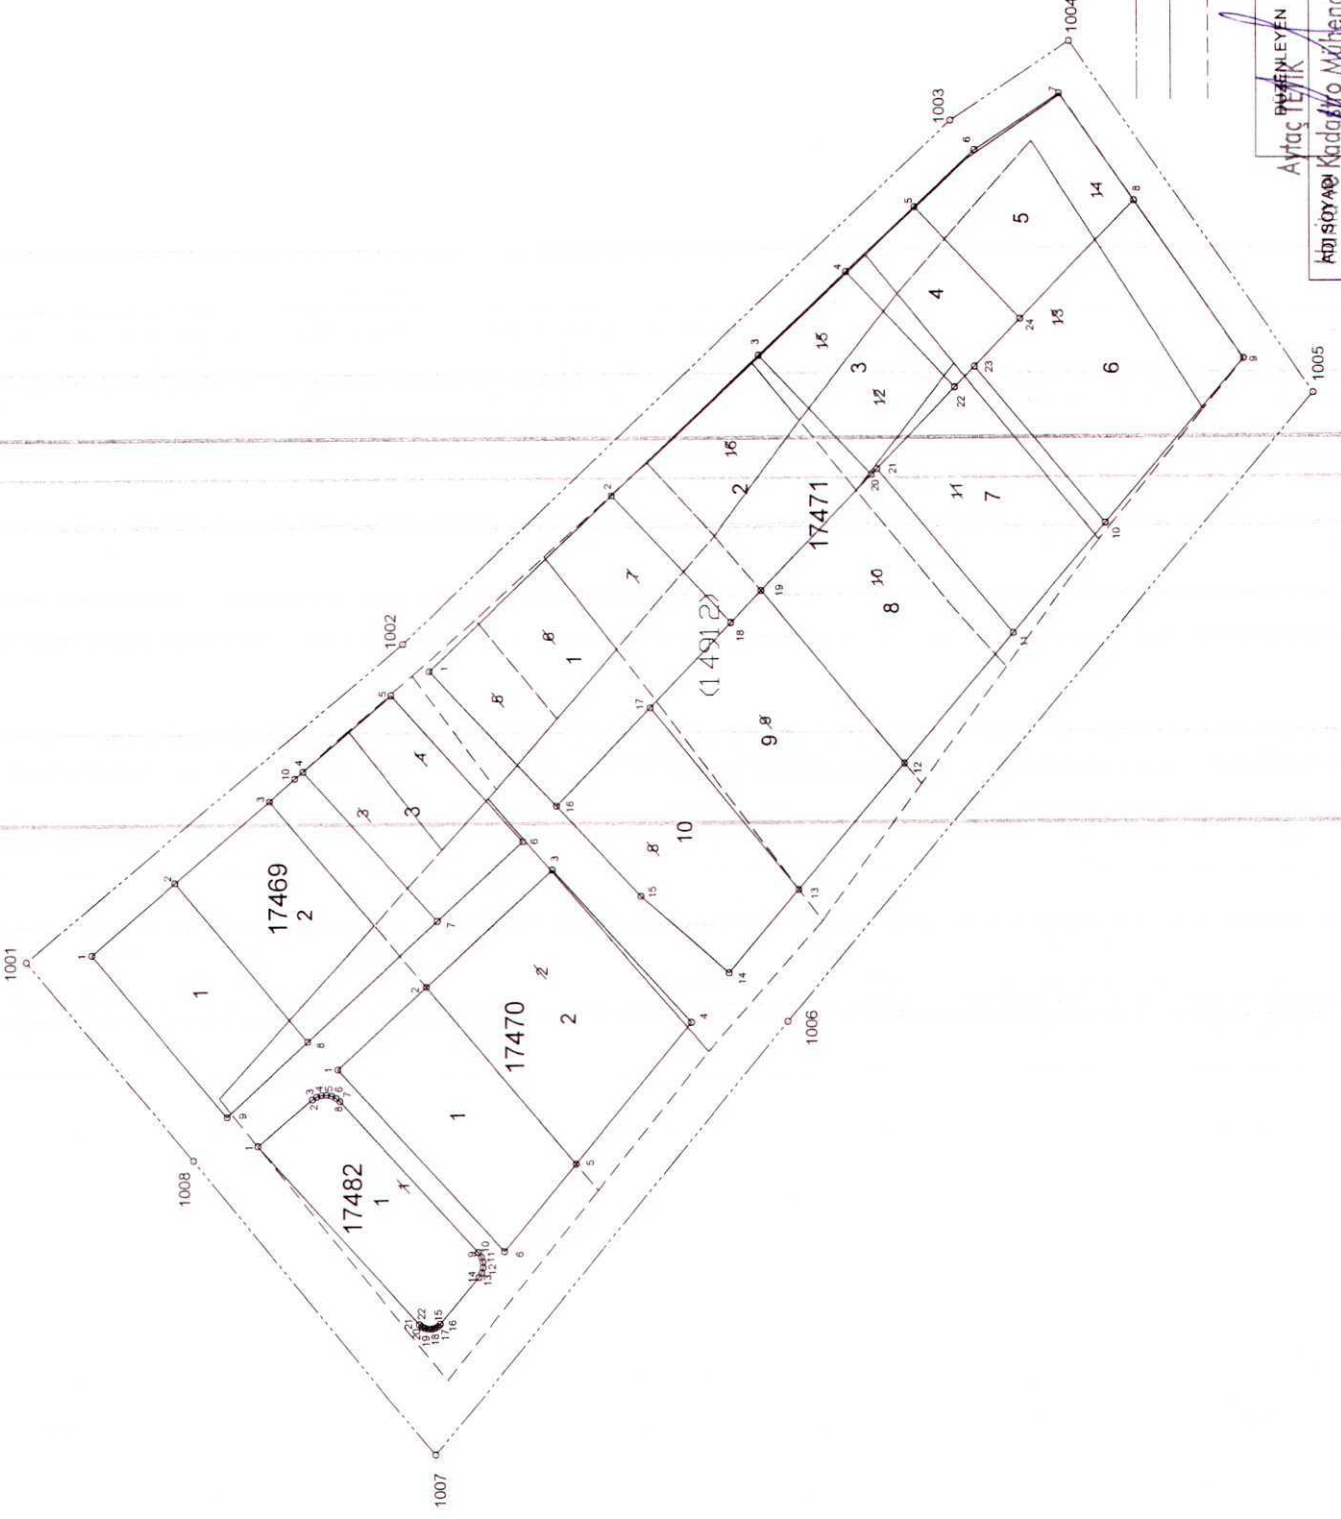

UYGUNDUR	
BELEDİYE/ÖZEL İDARE/PROJE İDARESİ	KONTROL EDEN
ONAYLAYAN	ONAYLAYAN
TARİH: 15.07.2015	
İMZA	

AYTAÇ İLÇİK

Adı Soyadı: Kadıro Mühendis

TARİH: 15.07.2015

İMZA

Kadastro gören yerlerde yapılacak düzeltme değişiklik işlemleri için

TESCİL BİLDİRİMİ

İLİ	İLÇESİ	MAH. / KÖY	MEVKİİ
ESKİŞEHİR	TEPEBAŞI	ZİNCİRLİKUYU	-

~~Düzeltilme - Ayırma - Birleştirme - Cins Değişikliği - İrtifak Hakkı - Yola Terk/İhdas Muhdesat Terkini Kamulaştırma~~


[illegible]

ONAY

Kadastro Müdürü

Fen Kayıt No	Düzenleyen Kadastro Müdürlüğü/ Lisanslı Büro		Kontrol Eden		Paftasına, Fen Klasörüne, Tescil Tarihi-Yevmiye Numarası ve Megsis'e		Belediye Encümeni / İl Encümeni
			Kontrol Memuru	Kont. Mühendisi	İşlenmiştir.	Kontrol edilmiştir.	Tarih : No :
Adı Soyadı							/...../20.....tarih ve Yevmiye Numarası ile tescil edilmiştir.
Tarih							
İmza							

KROKİ YERİ

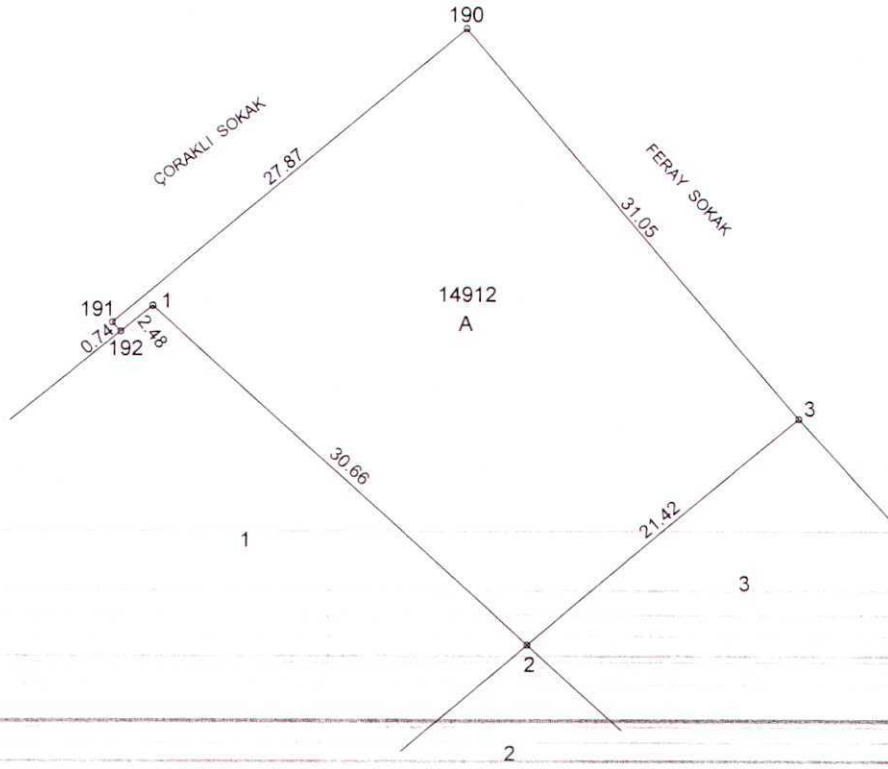

Poligon ve Köşe Koordinatları, Aç - Mesafe Bilgileri

ITRF96 KOORDİNATLARI

NoktaNo	Y	X
14912/1	540496.71	4407162.30
14912/2	540519.45	4407141.72
14912/3	540535.86	4407155.48
14912/190	540515.71	4407179.10
14912/191	540494.28	4407161.29
14912/192	540494.78	4407160.74

Ada/Parşel	Noktalar	HesapAlan	Düzeltilme	Deng.Alan
14912/A (İHDAS)	14912/1, 14912/2, 14912/3, 14912/190, 14912/191, 14912/192	730.78	0.00	730.78
	TOPLAM	730.78	0.00	730.78
TAPU ALANI	730.78			
HESAPLANAN	730.78			
FARK	0.00			
TECVİZ	11.33			

Geliş Tarih ve No'su

Bu kısım Merkez/Bölge Müdürlüğü tarafından

doldurulacaktır.

Fen Klasörüne işlenmiş ve arşivlenmiştir.


Kontrol Edilmiştir.

Adı Soyadı

Tarih

İmza

KROKİ YERİ

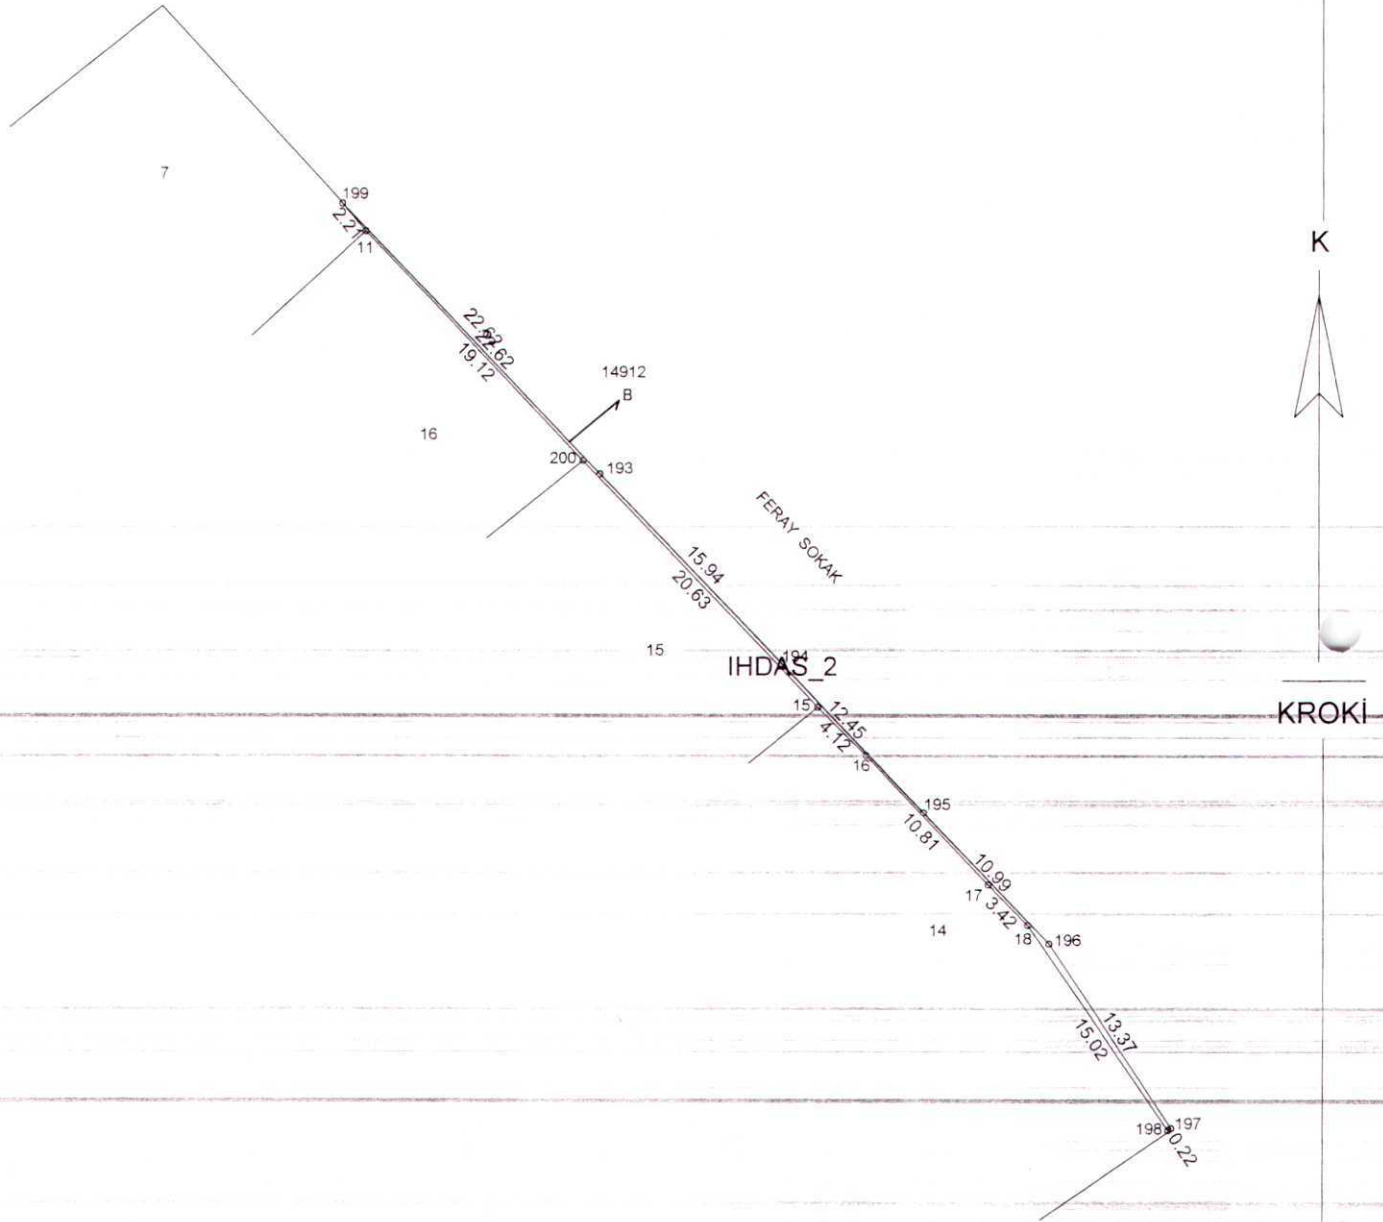

Poligon ve Köşe Koordinatları, Aç - Mesafe Bilgileri

ITRF96 KOORDİNATLARI

NoktaNo	Y	X
15	540607.65	4407076.61
16	540610.57	4407073.70
17	540617.97	4407065.82
18	540620.36	4407063.37
200	540593.46	4407091.58
14912/11	540580.31	4407105.46
14912/193	540594.49	4407090.77
14912/194	540605.48	4407079.23
14912/195	540614.07	4407070.21
14912/196	540621.65	4407062.26
14912/197	540629.07	4407051.13
14912/198	540628.89	4407051.01
14912/199	540578.88	4407107.15

Ada/Parsel	Noktalar	Hesap Alan	Düzeltilme	Deng. Alan
14912/B	15, 16, 17, 18, 200, 14912/11, 14912/193, 14912/194, 14912/195, 14912/196, 14912/197, 14912/198, 14912/199	15.37	0.00	15.37
	TOPLAM	15.37	0.00	15.37
TAPU ALANI		15.37		
HESAPLANAN FARK		15.37		
TECVİZ		0.00		
		1.62		

Geliş Tarih ve No'su

Bu kısım Merkez/Bölge Müdürlüğü tarafından

doldurulacaktır.

Fen Klasörüne işlenmiş ve arşivlenmiştir.

Kontrol Edilmiştir.

Adı Soyadı

Tarih

İmza