


Eskişehir İli, Tepebaşı İlçesi, ...1... adet paftadan ibaret 1/1000 Ölçekli Uygulama İmar Planı/plan değişikliği Tepebaşı Belediye Meclisinin 03.04.2026 tarih ve 112... sayılı Karar ve Büyükşehir Belediye Meclisinin 15.05.2026 tarih ve 380... sayılı kararı ile kabul edilmiştir.
PİN: UİP-261130030

ESKİŞEHİR TEPEBAŞI BELEDİYESİ İMAR PLANI DEĞİŞİKLİĞİ

124B-25A-3C/3D

K
1/1000

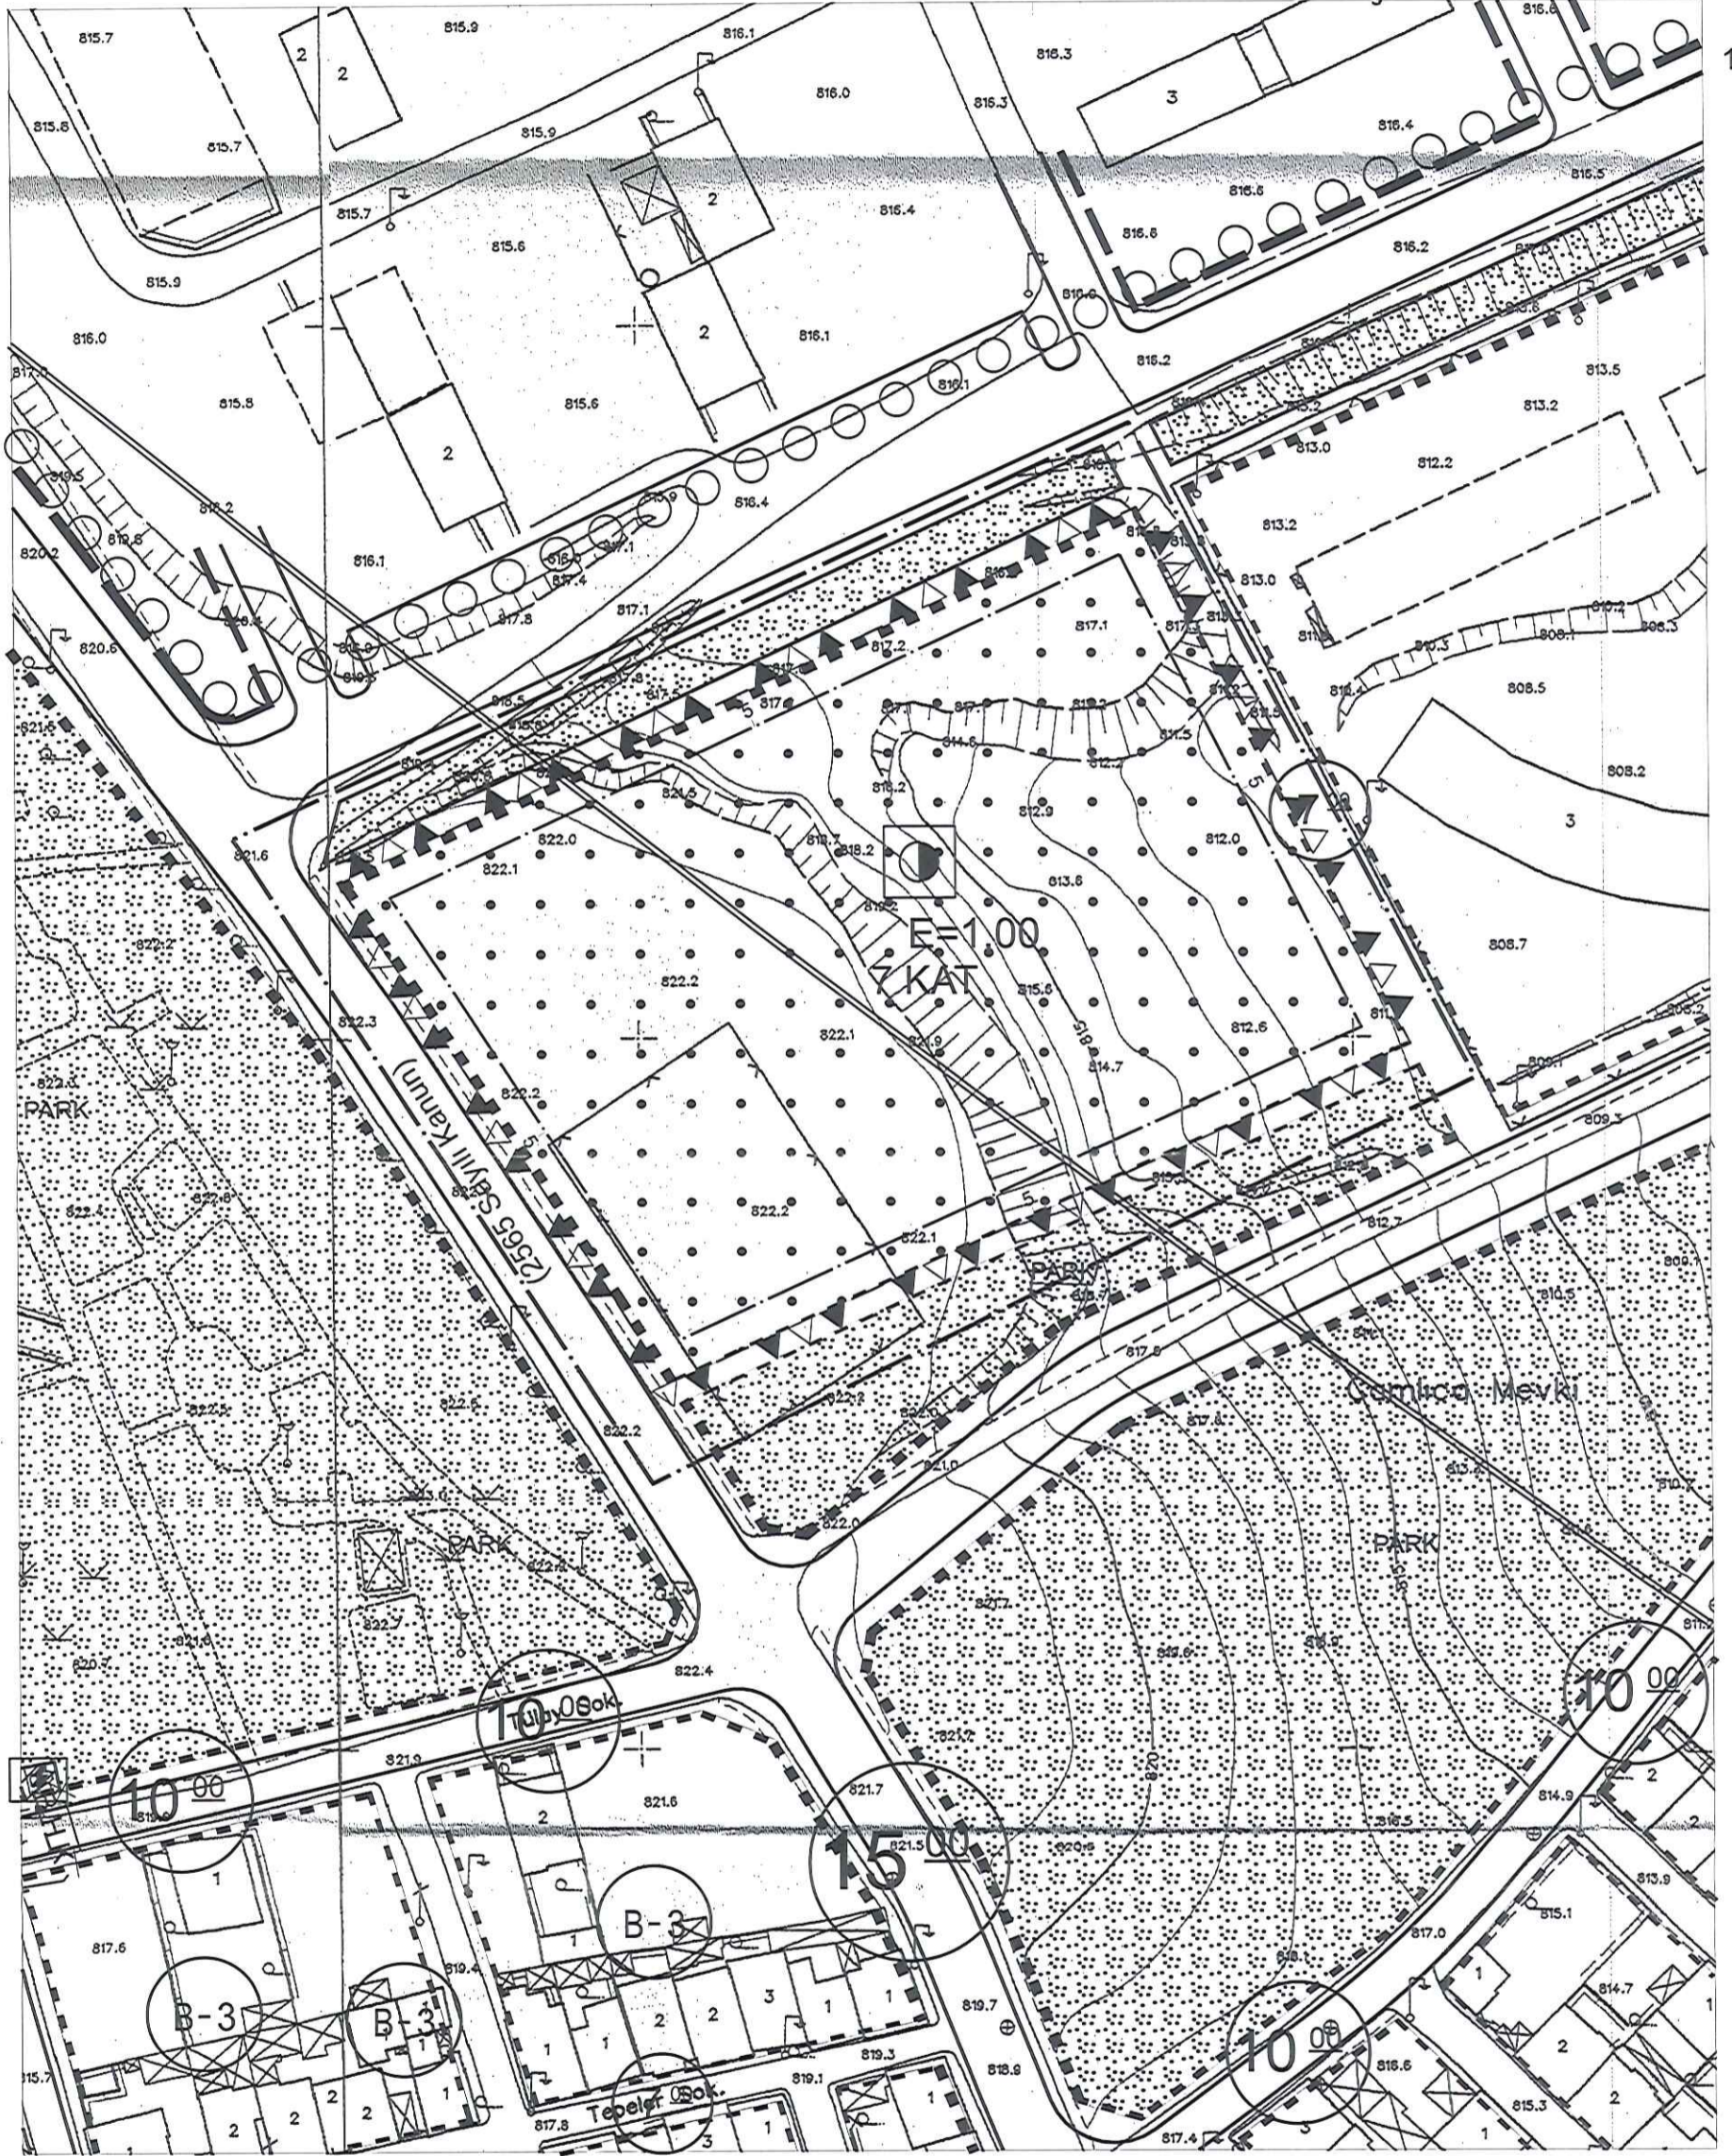

ONAMA SINIRI

HAZIRLAYAN

Murat YILDIZ
Murat YILDIZ
Grup Şehir Plancısı
ÇSB Belge Seri No:795

Dr. Anneler ATIL
Dr. Anneler ATIL
Tepebaşı Belediye Başkanı

TC
ESKİŞEHİR BELEDİYESİ
BÜYÜKŞEHİR BELEDİYESİ
BASKANLIĞI

**ESKİŐEHİR İLİ, TEPEBAŐI İLÇESİ,
ÇAMLICA MAHALLESİ, 21177 ADA 1 PARSELDE 1/1000 ÖLÇEKLİ
UYGULAMA İMAR PLANI DEĐİŐİKLİĐİ
AÇIKLAMA VE GEREKÇE RAPORU**

Eskiőehir ili, Tepebaőı ilçesi, Çamlıca Mahallesi, 21177 ada, 1 parsel 1/1000 ölçekli uygulama imar planında tüm yönlerde 5 metre çekem mesafeli E:1.00, 7 kat yapılaőma koőullu Resmi Kurum Alanına isabet etmektedir.

İlgili kurum talebi dođrultusunda Çamlıca Mahallesi, 21177 ada, 1 parselde "Diđer Özel Kanunlarla Belirlenen Alan Sınırı (2565 Sayılı Kanun) eklenmesini ieren 1/1000 ölçekli Uygulama İmar Planı deđiőikliđi tarafımdan gerekleőtirilmiőtir.


Murat YILDIZ
A Grubu Şehir Plancısı
ÇŞB Belge Seri No:795